


E2 TYPE

2LDK+WIC+SIC



専有面積 59.74m² (約18.07坪)

□バルコニー面積 / 12.71m² (約3.84坪)

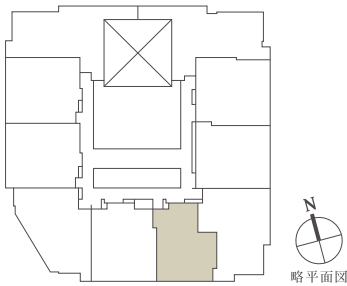

27F	A3	B2	C3	D2	E3	F2	G3	H3	I3
26F	※	B1	C2	D1	E1	E2	F1	G2	H2
25F	A1	B1	C2	D1	E1	E2	F1	G2	H2
24F	A1	B1	C2	D1	E1	E2	F1	G2	H2
23F	A1	B1	C2	D1	E1	E2	F1	G2	H2
22F	A1	B1	C2	D1	E1	E2	F1	G2	H2
21F	A1	B1	C2	D1	E1	E2	F1	G2	H2
20F	A1	B1	C2	D1	E1	E2	F1	G2	H2
19F	A1	B1	C2	D1	E1	E2	F1	G2	H2
18F	A1	B1	C2	D1	E1	E2	F1	G2	H2
17F	A1	B1	C2	D1	E1	E2	F1	G2	H2
16F	A1	B1	C2	D1	E1	E2	F1	G2	H2
15F	A1	B1	C2	D1	E1	E2	F1	G2	H2
14F	A2	B1	C2	D1	E1	E2	F1	G2	H2
13F	A1	B1	C2	D1	E1	E2	F1	G2	H2
12F	A1	B1	C2	D1	E1	E2	F1	G2	H2
11F	A1	B1	C2	D1	E1	E2	F1	G2	H2
10F	A1	B1	C2	※	E1	E2	F1	G1	H1
9F	※	※	※	※	※	※	※	※	※
8F	※	※	※	※	※	F1	※	H1	I1
7F	※	B1	※	D1	※	※	※	H5	※
6F	※	※	※	※	※	※	※	H4	I1
5F	エントランスホール・ラウンジ・メールコーナー・公益施設								
4F	公益施設								
3F	店舗								
2F	住宅入口・エントランスホール・店舗								
1F	住宅入口・店舗								
B1F	住宅用自転車置場・施設用自転車置場・各設備室								

※ …… 非分譲住戸

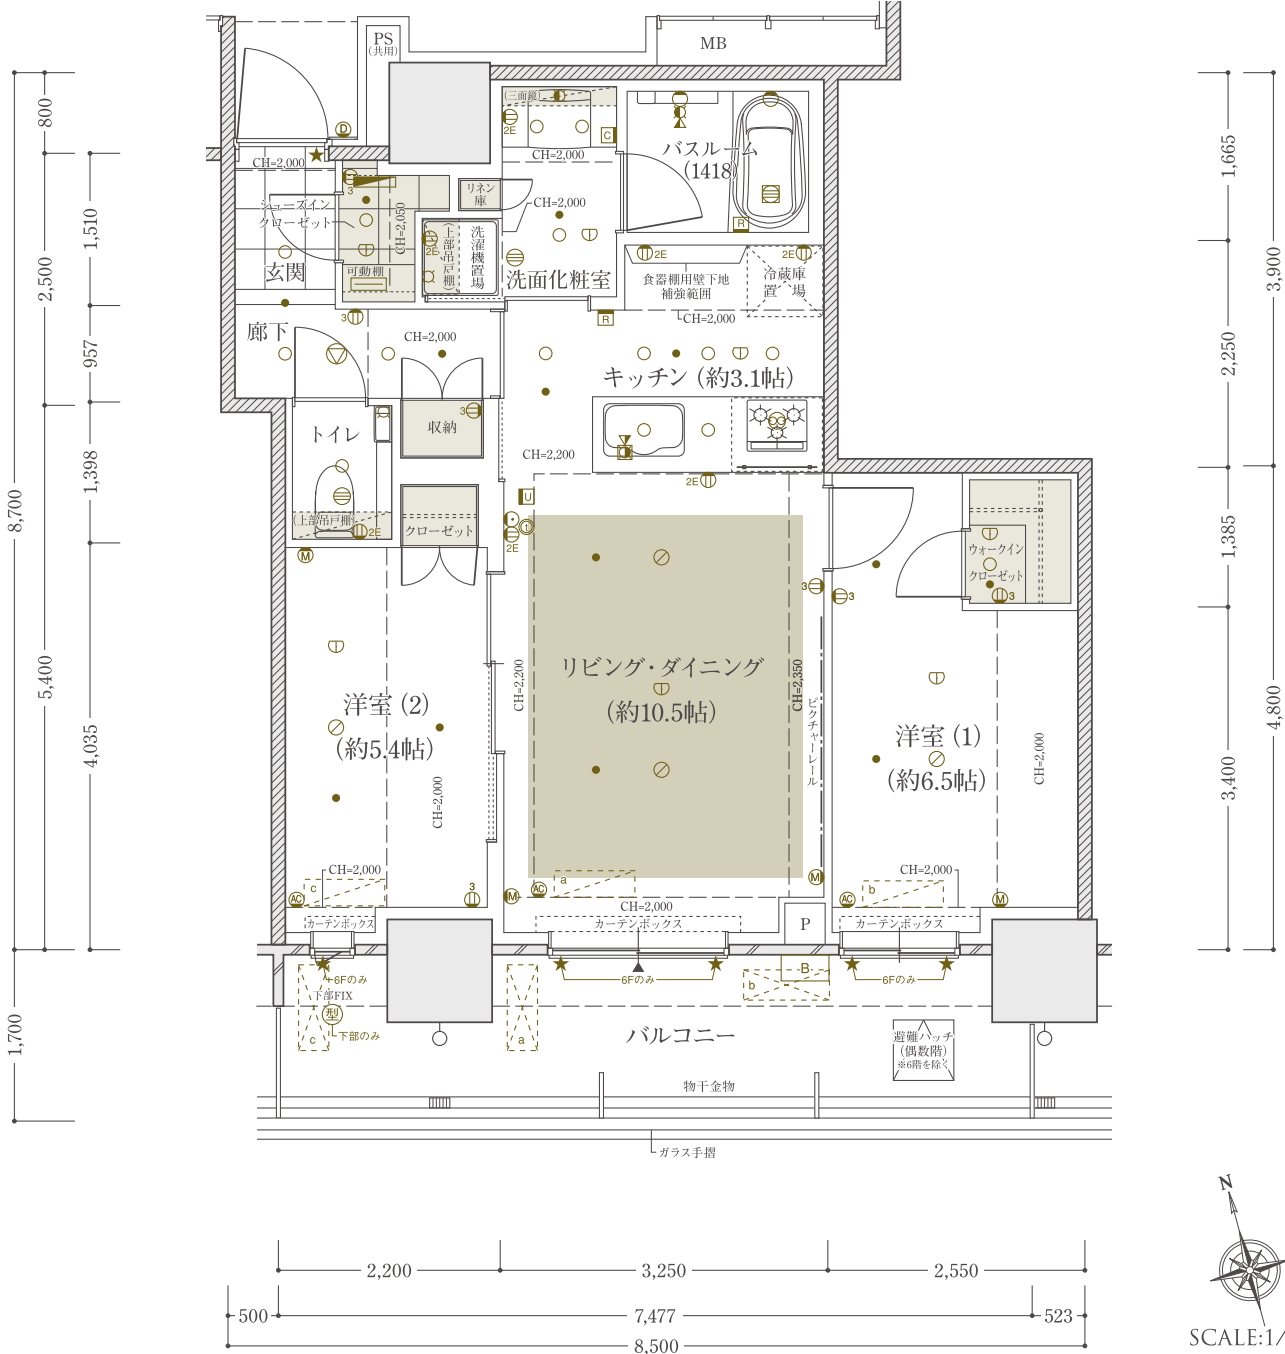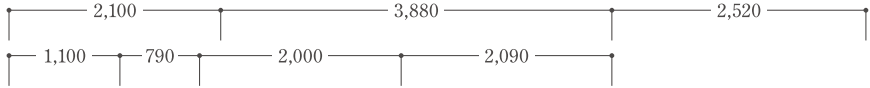


天井高表 (単位:mm)								
リビング・ダイニング	洋室 (1)	洋室 (2)	ウォークインクローゼット	シューズインクローゼット	キッチン	廊下	洗面化粧室	トイレ
約2,500	約2,500	約2,500	約2,000	約2,200	約2,200	約2,200	約2,200	約2,200

※天井高は廊下床を基準とした最大の高さを表示しています。梁型及び、下り天井の天井高は異なります。また、施工上等の都合により、天井高・下り天井の位置等は変更になる場合があります。

G2 TYPE
3LDK+WIC


専有面積 70.90m² (約21.44坪)

□バルコニー面積 / 12.90m² (約3.90坪)

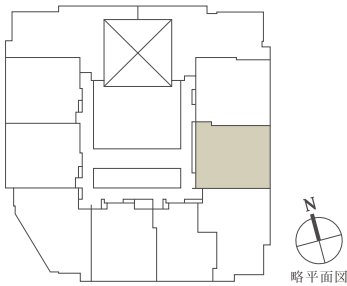

27F	A3	B2	C3	D2	E3	F2	G3	H3	I3
26F	※	B1	C2	D1	E1	E2	F1	G2	H2
25F	A1	B1	C2	D1	E1	E2	F1	G2	H2
24F	A1	B1	C2	D1	E1	E2	F1	G2	H2
23F	A1	B1	C2	D1	E1	E2	F1	G2	H2
22F	A1	B1	C2	D1	E1	E2	F1	G2	H2
21F	A1	B1	C2	D1	E1	E2	F1	G2	H2
20F	A1	B1	C2	D1	E1	E2	F1	G2	H2
19F	A1	B1	C2	D1	E1	E2	F1	G2	H2
18F	A1	B1	C2	D1	E1	E2	F1	G2	H2
17F	A1	B1	C2	D1	E1	E2	F1	G2	H2
16F	A1	B1	C2	D1	E1	E2	F1	G2	H2
15F	A1	B1	C2	D1	E1	E2	F1	G2	H2
14F	A2	B1	C2	D1	E1	E2	F1	G2	H2
13F	A1	B1	C2	D1	E1	E2	F1	G2	H2
12F	A1	B1	C2	D1	E1	E2	F1	G2	H2
11F	A1	B1	C2	D1	E1	E2	F1	G2	H2
10F	A1	B1	C2	※	E1	E2	F1	G1	H1
9F	※	※	※	※	※	※	※	※	※
8F	※	※	※	※	※	F1	※	H1	I1
7F	※	B1	※	D1	※	※	※	H5	※
6F	※	※	※	※	※	※	※	H4	I1
5F	エントランスホール・ラウンジ・メールコーナー・公益施設								
4F	公益施設								
3F	店舗								
2F	住宅入口・エントランスホール・店舗								
1F	住宅入口・店舗								
B1F	住宅用自転車置場・施設用自転車置場・各設備室								

※ …… 非分譲住戸

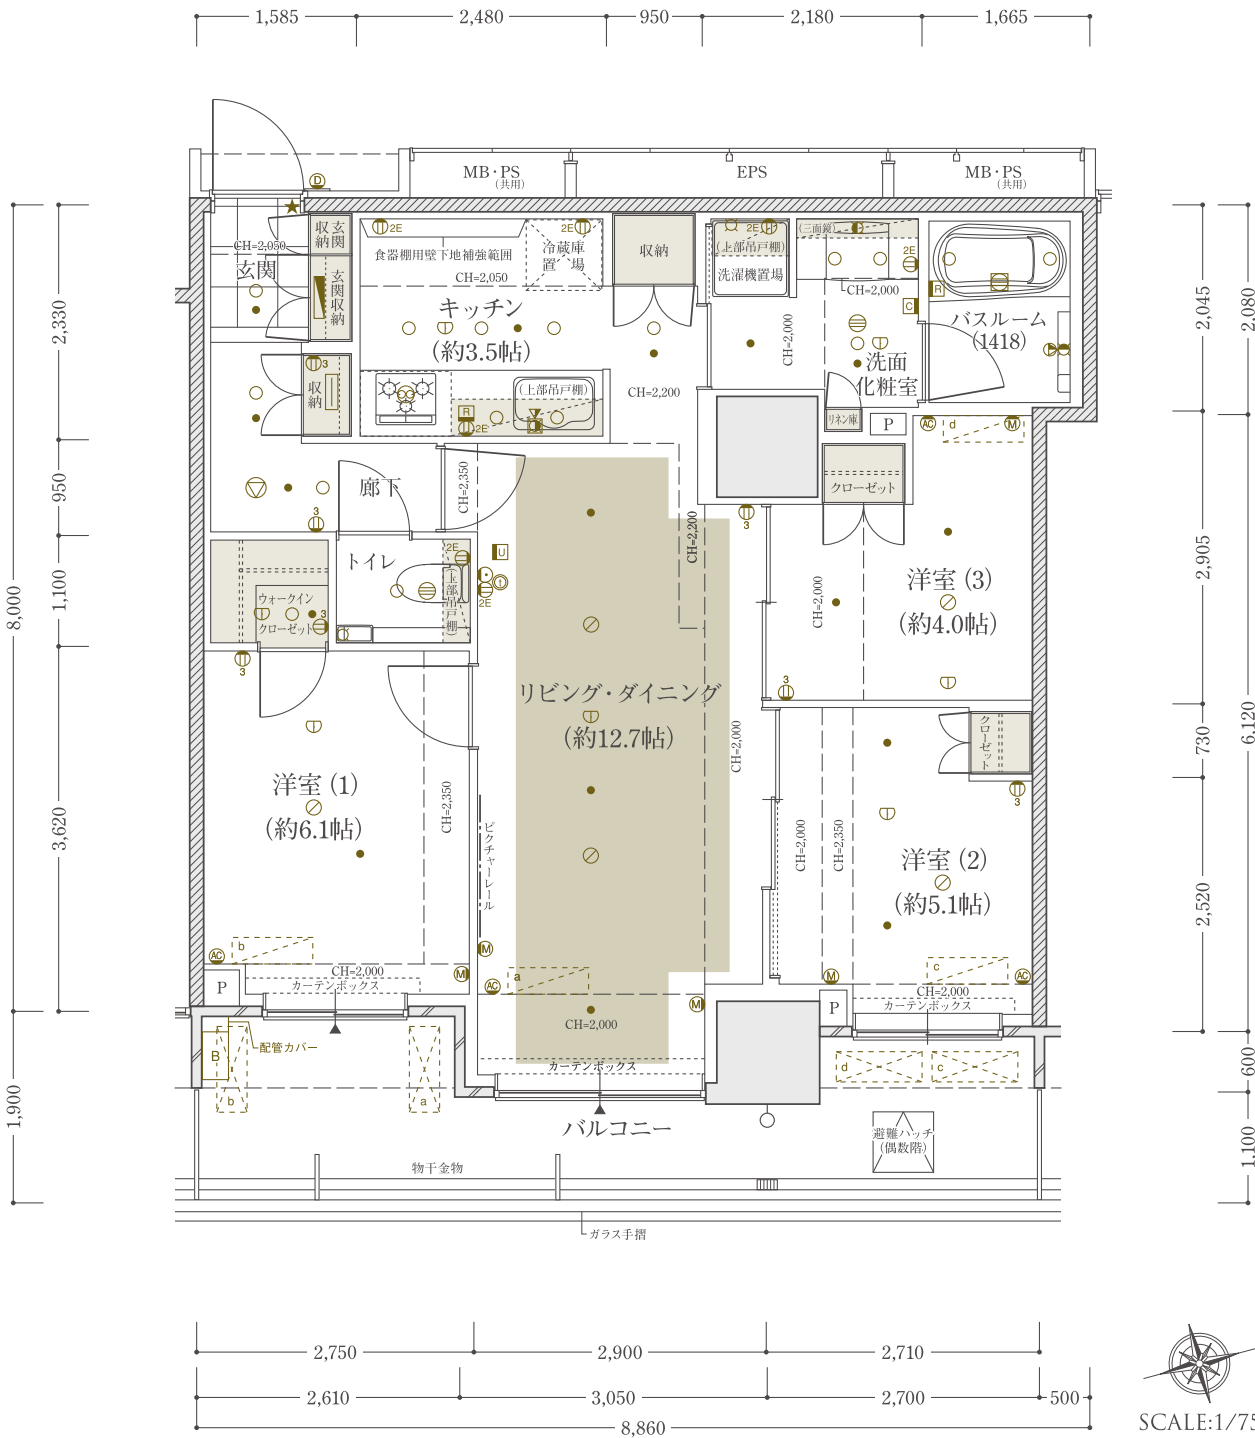

天井高表 (単位:mm)								
リビング・ダイニング	洋室 (1)	洋室 (2)	洋室 (3)	ウォークインクローゼット	キッチン	廊下	洗面化粧室	トイレ
約2,500	約2,500	約2,500	約2,500	約2,200	約2,200	約2,200	約2,200	約2,200


※天井高は廊下床を基準とした最大の高さを表示しています。梁型及び、下り天井の天井高は異なります。また、施工上等の都合により、天井高・下り天井の位置等は変更になる場合があります。

G3 TYPE

3LDK+WIC+SIC


専有面積 71.32㎡ (約21.57坪)

□バルコニー面積 / 14.96㎡ (約4.52坪)

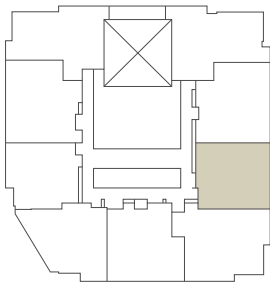

27F	A3	B2	C3	D2	E3	F2	G3	H3	I3
26F	※	B1	C2	D1	E1	E2	F1	G2	H2
25F	A1	B1	C2	D1	E1	E2	F1	G2	H2
24F	A1	B1	C2	D1	E1	E2	F1	G2	H2
23F	A1	B1	C2	D1	E1	E2	F1	G2	H2
22F	A1	B1	C2	D1	E1	E2	F1	G2	H2
21F	A1	B1	C2	D1	E1	E2	F1	G2	H2
20F	A1	B1	C2	D1	E1	E2	F1	G2	H2
19F	A1	B1	C2	D1	E1	E2	F1	G2	H2
18F	A1	B1	C2	D1	E1	E2	F1	G2	H2
17F	A1	B1	C2	D1	E1	E2	F1	G2	H2
16F	A1	B1	C2	D1	E1	E2	F1	G2	H2
15F	A1	B1	C2	D1	E1	E2	F1	G2	H2
14F	A2	B1	C2	D1	E1	E2	F1	G2	H2
13F	A1	B1	C2	D1	E1	E2	F1	G2	H2
12F	A1	B1	C2	D1	E1	E2	F1	G2	H2
11F	A1	B1	C2	D1	E1	E2	F1	G2	H2
10F	A1	B1	C2	※	E1	E2	F1	G1	H1
9F	※	※	※	※	※	※	※	※	※
8F	※	※	※	※	※	F1	※	H1	I1
7F	※	B1	※	D1	※	※	※	H5	※
6F	※	※	※	※	※	※	※	H4	I1
5F	エントランスホール・ラウンジ・メールコーナー・公益施設								
4F	公益施設								
3F	店舗								
2F	住宅入口・エントランスホール・店舗								
1F	住宅入口・店舗								
B1F	住宅用自転車置場・施設用自転車置場・各設備室								

※ …… 非分譲住戸

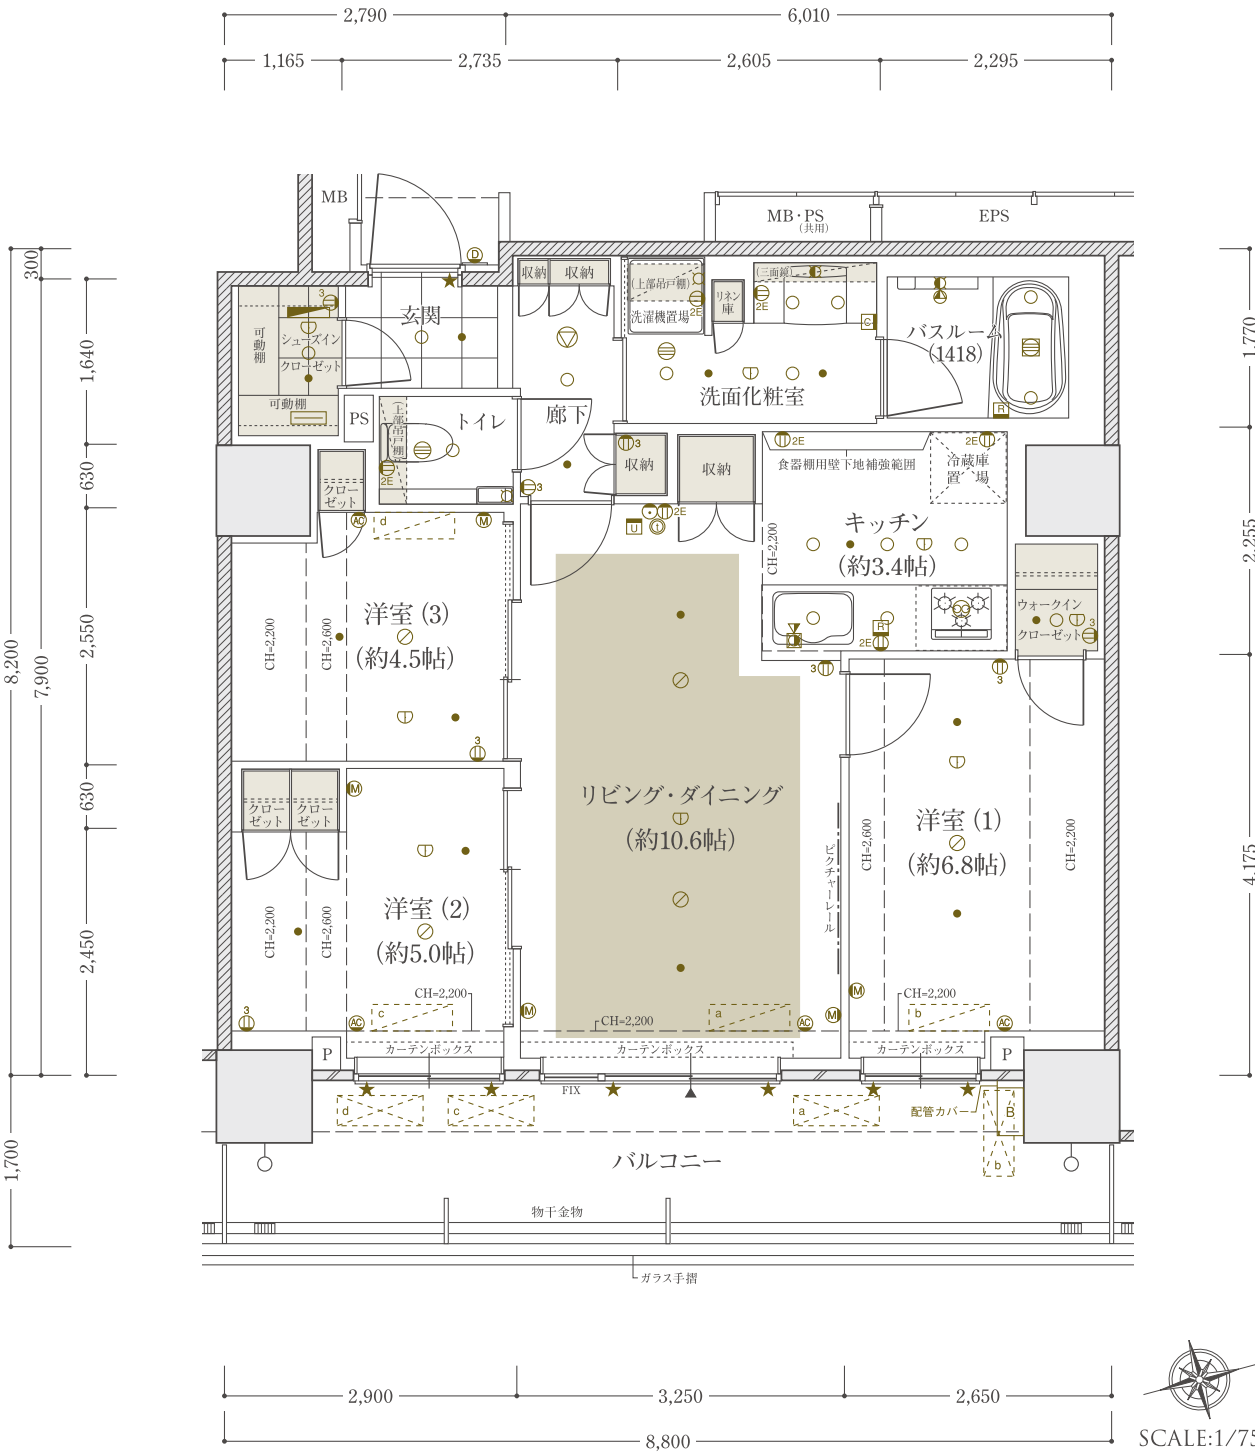

天井高表 (単位:mm)

リビング・ダイニング	洋室 (1)	洋室 (2)	洋室 (3)	ウォークインクローゼット	シューズインクローゼット	キッチン	廊下	洗面化粧室	トイレ
約2,700	約2,700	約2,700	約2,700	約2,200	約2,200	約2,200	約2,200	約2,200	約2,200


※天井高は断下床を基準とした最大の高さを表示しています。梁型及び、下り天井の天井高は異なります。また、施工上等の都合により、天井高・下り天井の位置等は変更になる場合があります。

E1 TYPE

3LDK+WIC+SIC


専有面積 72.47㎡ (約21.92坪)

□バルコニー面積 / 12.71㎡ (約3.84坪)

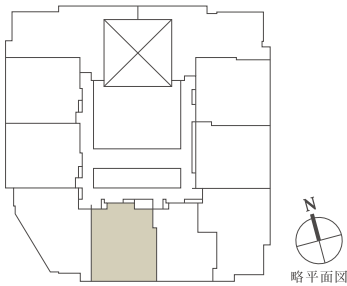

27F	A3	B2	C3	D2	E3	F2	G3	H3	I3
26F	※	B1	C2	D1	E1	E2	F1	G2	H2
25F	A1	B1	C2	D1	E1	E2	F1	G2	H2
24F	A1	B1	C2	D1	E1	E2	F1	G2	H2
23F	A1	B1	C2	D1	E1	E2	F1	G2	H2
22F	A1	B1	C2	D1	E1	E2	F1	G2	H2
21F	A1	B1	C2	D1	E1	E2	F1	G2	H2
20F	A1	B1	C2	D1	E1	E2	F1	G2	H2
19F	A1	B1	C2	D1	E1	E2	F1	G2	H2
18F	A1	B1	C2	D1	E1	E2	F1	G2	H2
17F	A1	B1	C2	D1	E1	E2	F1	G2	H2
16F	A1	B1	C2	D1	E1	E2	F1	G2	H2
15F	A1	B1	C2	D1	E1	E2	F1	G2	H2
14F	A2	B1	C2	D1	E1	E2	F1	G2	H2
13F	A1	B1	C2	D1	E1	E2	F1	G2	H2
12F	A1	B1	C2	D1	E1	E2	F1	G2	H2
11F	A1	B1	C2	D1	E1	E2	F1	G2	H2
10F	A1	B1	C2	※	E1	E2	F1	G1	H1
9F	※	※	※	※	※	※	※	※	※
8F	※	※	※	※	※	F1	※	H1	I1
7F	※	B1	※	D1	※	※	※	H5	※
6F	※	※	※	※	※	※	※	H4	I1
5F	エントランスホール・ラウンジ・メールコーナー・公益施設								
4F	公益施設								
3F	店舗								
2F	住宅入口・エントランスホール・店舗								
1F	住宅入口・店舗								
B1F	住宅用自転車置場・施設用自転車置場・各設備室								

※ …… 非分譲住戸

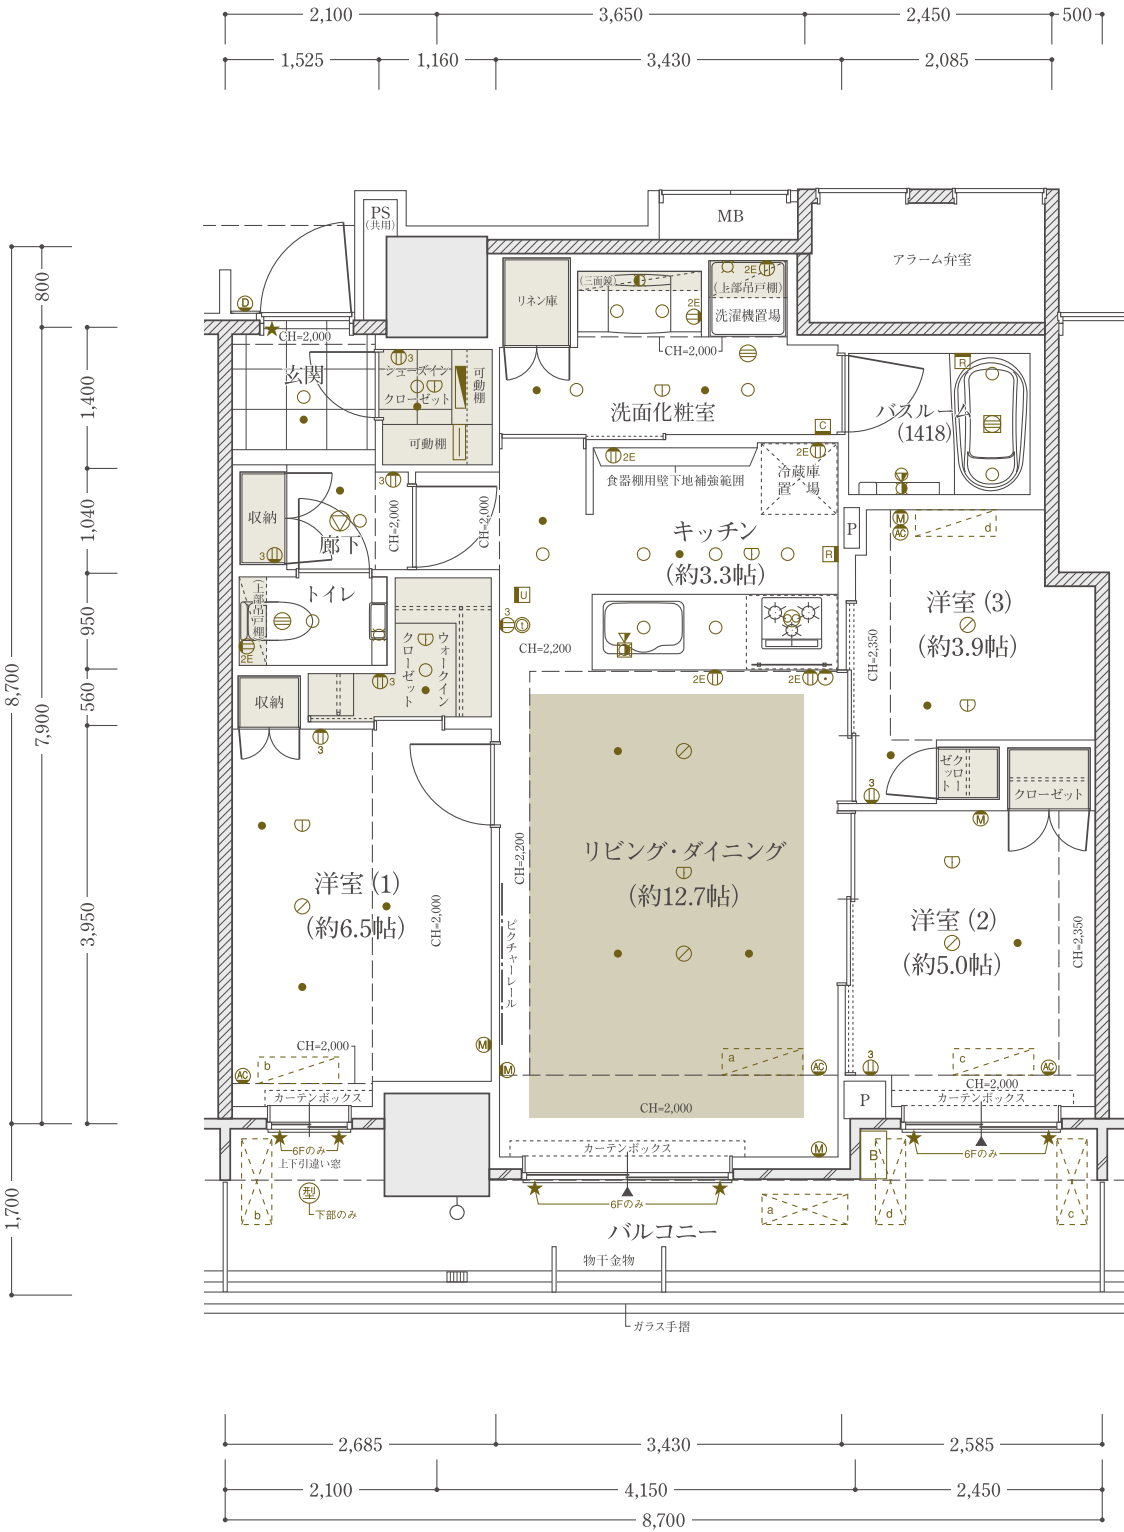

天井高表 (単位:mm)	リビング・ダイニング	洋室 (1)	洋室 (2)	洋室 (3)	ウォークインクローゼット	シューズインクローゼット	キッチン	廊下	洗面化粧室	トイレ
	約2,500	約2,500	約2,500	約2,500	約2,000	約2,000	約2,200	約2,200	約2,200	約2,200


※天井高は廊下床を基準とした最大の高さを表示しています。梁型及び、下り天井の天井高は異なります。また、施工上等の都合により、天井高・下り天井の位置等は変更になる場合があります。

A2 TYPE

3LDK+WIC


専有面積 72.49m² (約21.92坪)

□バルコニー面積 / 22.62m² (約6.84坪)

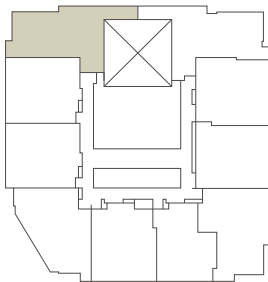

27F	A3	B2	C3	D2	E3	F2	G3	H3	I3
26F	※	B1	C2	D1	E1	E2	F1	G2	H2
25F	A1	B1	C2	D1	E1	E2	F1	G2	H2
24F	A1	B1	C2	D1	E1	E2	F1	G2	H2
23F	A1	B1	C2	D1	E1	E2	F1	G2	H2
22F	A1	B1	C2	D1	E1	E2	F1	G2	H2
21F	A1	B1	C2	D1	E1	E2	F1	G2	H2
20F	A1	B1	C2	D1	E1	E2	F1	G2	H2
19F	A1	B1	C2	D1	E1	E2	F1	G2	H2
18F	A1	B1	C2	D1	E1	E2	F1	G2	H2
17F	A1	B1	C2	D1	E1	E2	F1	G2	H2
16F	A1	B1	C2	D1	E1	E2	F1	G2	H2
15F	A1	B1	C2	D1	E1	E2	F1	G2	H2
14F	A2	B1	C2	D1	E1	E2	F1	G2	H2
13F	A1	B1	C2	D1	E1	E2	F1	G2	H2
12F	A1	B1	C2	D1	E1	E2	F1	G2	H2
11F	A1	B1	C2	D1	E1	E2	F1	G2	H2
10F	A1	B1	C2	※	E1	E2	F1	G1	H1
9F	※	※	※	※	※	※	※	※	※
8F	※	※	※	※	※	F1	※	H1	I1
7F	※	B1	※	D1	※	※	※	H5	※
6F	※	※	※	※	※	※	※	H4	I1
5F	エンタランスホール・ラウンジ・メールコーナー・公益施設								
4F	公益施設								
3F	店舗								
2F	住宅入口・エンタランスホール・店舗								
1F	住宅入口・店舗								
B1F	住宅用自転車置場・施設用自転車置場・各設備室								

※ …… 非分譲住戸

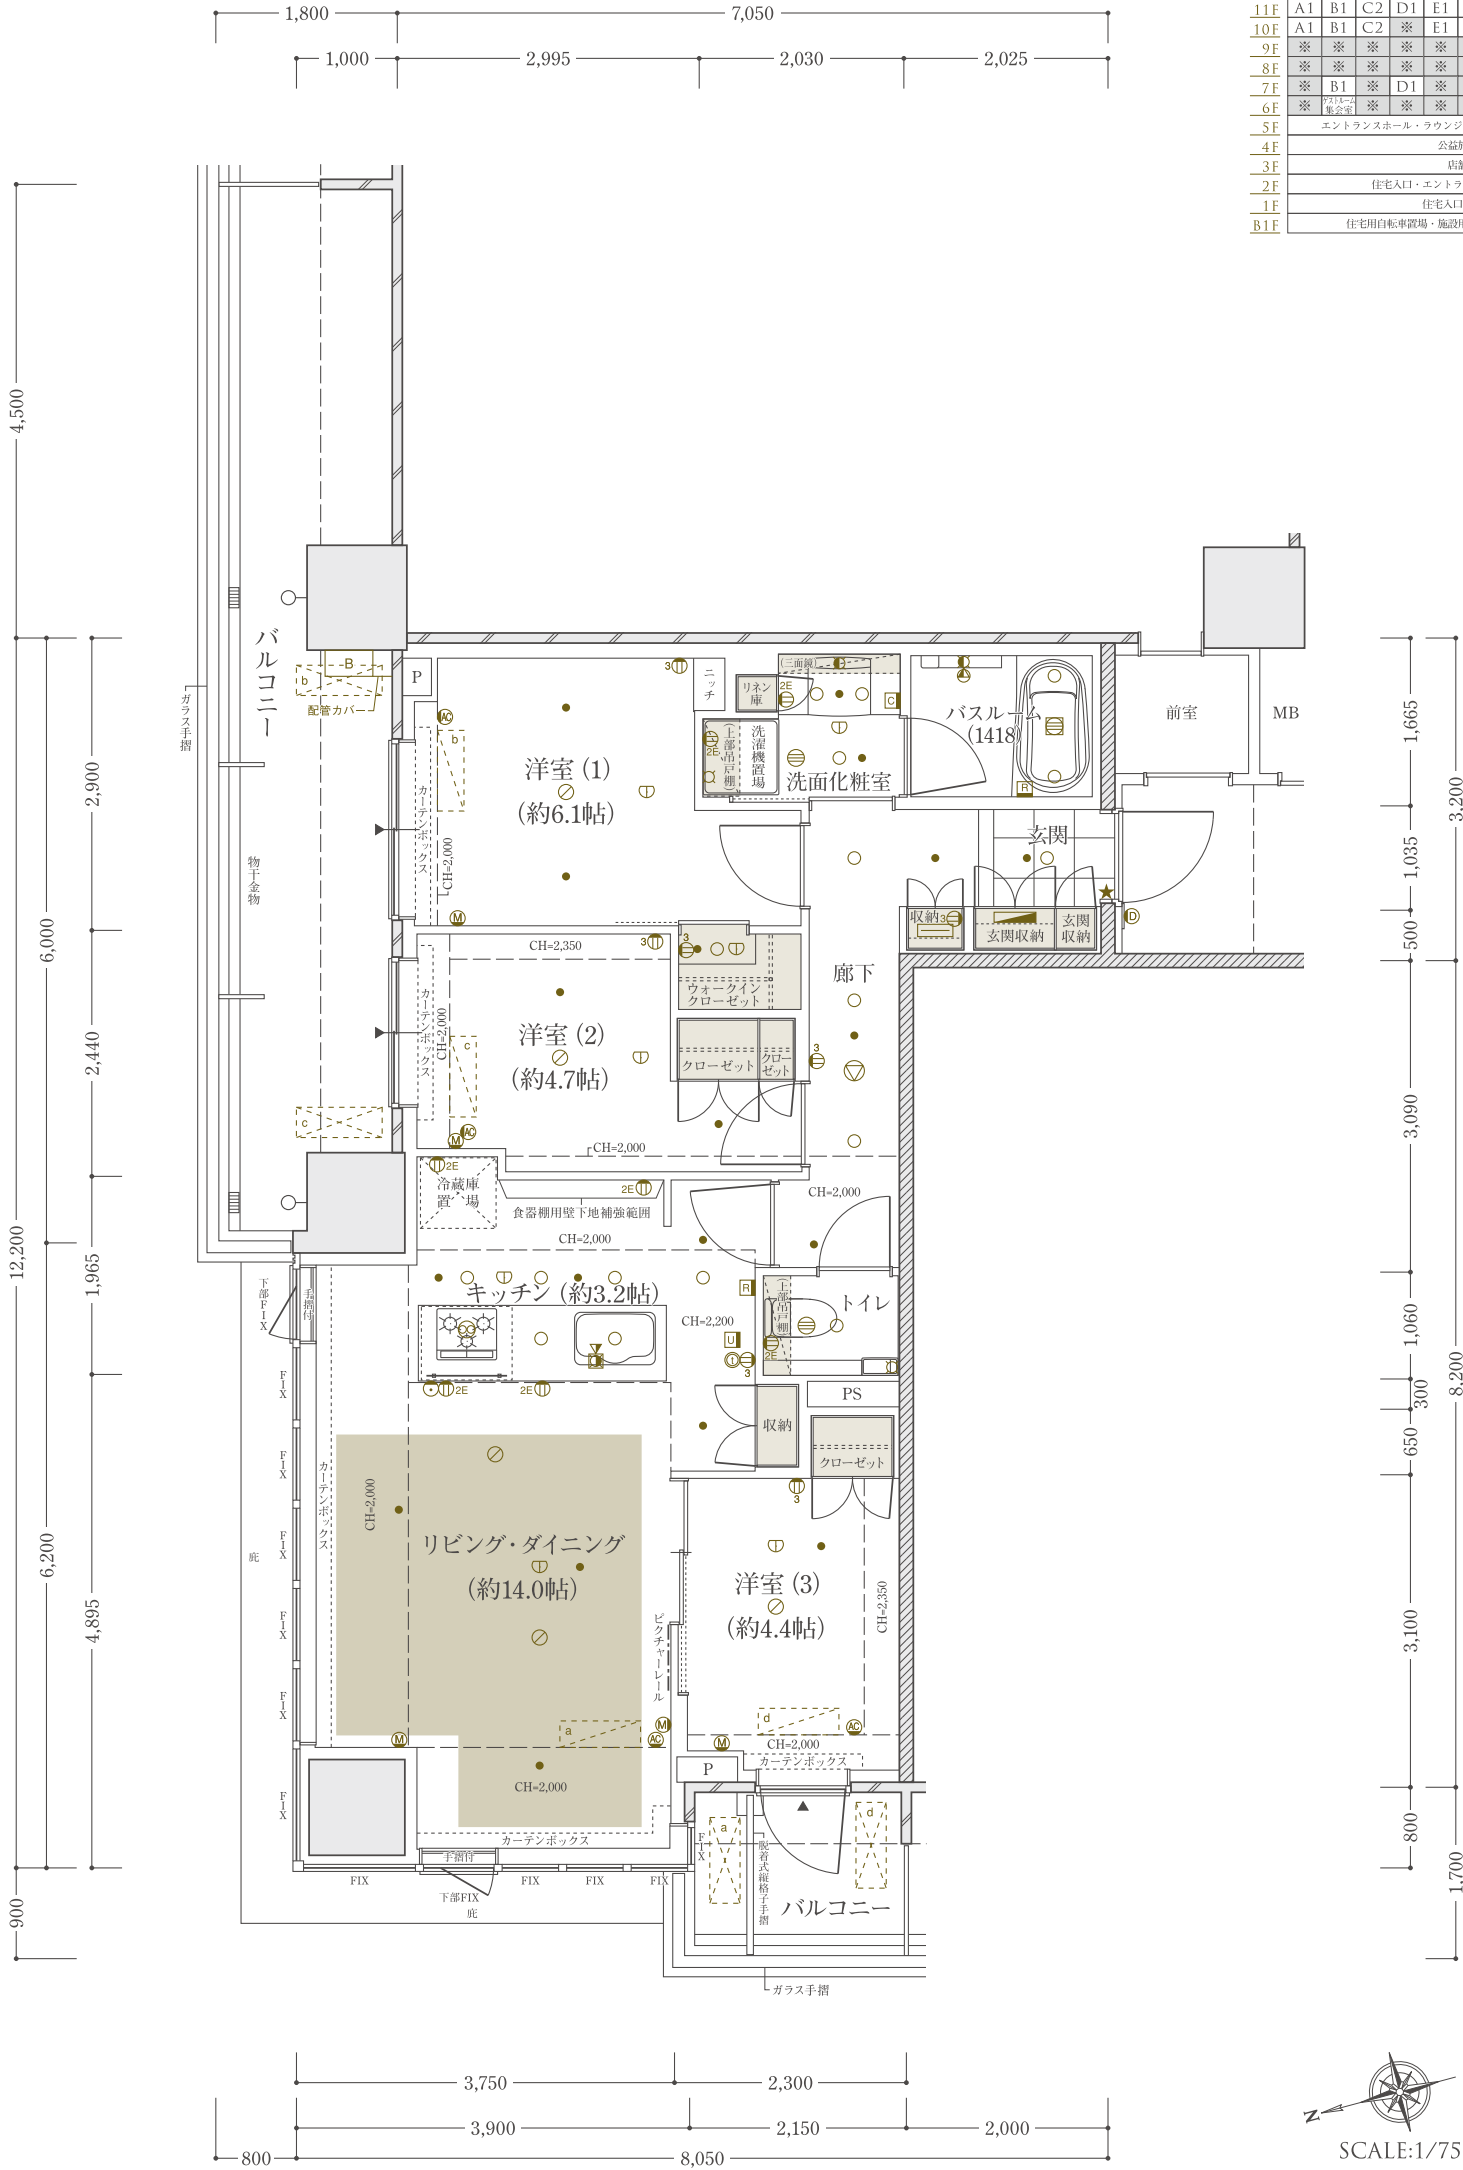

天井高表 (単位:mm)								
リビング・ダイニング	洋室 (1)	洋室 (2)	洋室 (3)	ウォークインクローゼット	キッチン	廊下	洗面化粧室	トイレ
約2,500	約2,500	約2,500	約2,500	約2,200	約2,200	約2,200	約2,200	約2,200


※天井高は廊下床を基準とした最大の高さを表示しています。梁型及び、下り天井の天井高は異なります。また、施工上等の都合により、天井高・下り天井の位置等は変更になる場合があります。

B1 TYPE

3LDK+WIC+SIC


専有面積 72.63㎡ (約21.97坪)

□バルコニー面積 / 13.25㎡ (約4.00坪)

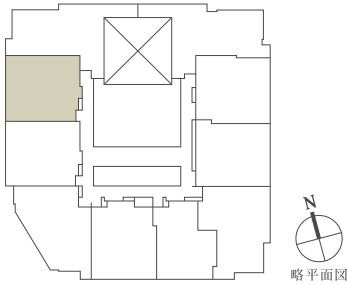

27F	A3	B2	C3	D2	E3	F2	G3	H3	I3
26F	※	B1	C2	D1	E1	E2	F1	G2	H2
25F	A1	B1	C2	D1	E1	E2	F1	G2	H2
24F	A1	B1	C2	D1	E1	E2	F1	G2	H2
23F	A1	B1	C2	D1	E1	E2	F1	G2	H2
22F	A1	B1	C2	D1	E1	E2	F1	G2	H2
21F	A1	B1	C2	D1	E1	E2	F1	G2	H2
20F	A1	B1	C2	D1	E1	E2	F1	G2	H2
19F	A1	B1	C2	D1	E1	E2	F1	G2	H2
18F	A1	B1	C2	D1	E1	E2	F1	G2	H2
17F	A1	B1	C2	D1	E1	E2	F1	G2	H2
16F	A1	B1	C2	D1	E1	E2	F1	G2	H2
15F	A1	B1	C2	D1	E1	E2	F1	G2	H2
14F	A2	B1	C2	D1	E1	E2	F1	G2	H2
13F	A1	B1	C2	D1	E1	E2	F1	G2	H2
12F	A1	B1	C2	D1	E1	E2	F1	G2	H2
11F	A1	B1	C2	D1	E1	E2	F1	G2	H2
10F	A1	B1	C2	※	E1	E2	F1	G1	H1
9F	※	※	※	※	※	※	※	※	※
8F	※	※	※	※	※	F1	※	H1	I1
7F	※	B1	※	D1	※	※	※	H5	※
6F	※	※	※	※	※	※	※	H4	I1
5F	エントランスホール・ラウンジ・メールコーナー・公益施設								
4F	公益施設								
3F	店舗								
2F	住宅入口・エントランスホール・店舗								
1F	住宅入口・店舗								
B1F	住宅用自転車置場・施設用自転車置場・各設備室								

※ …… 非分譲住戸

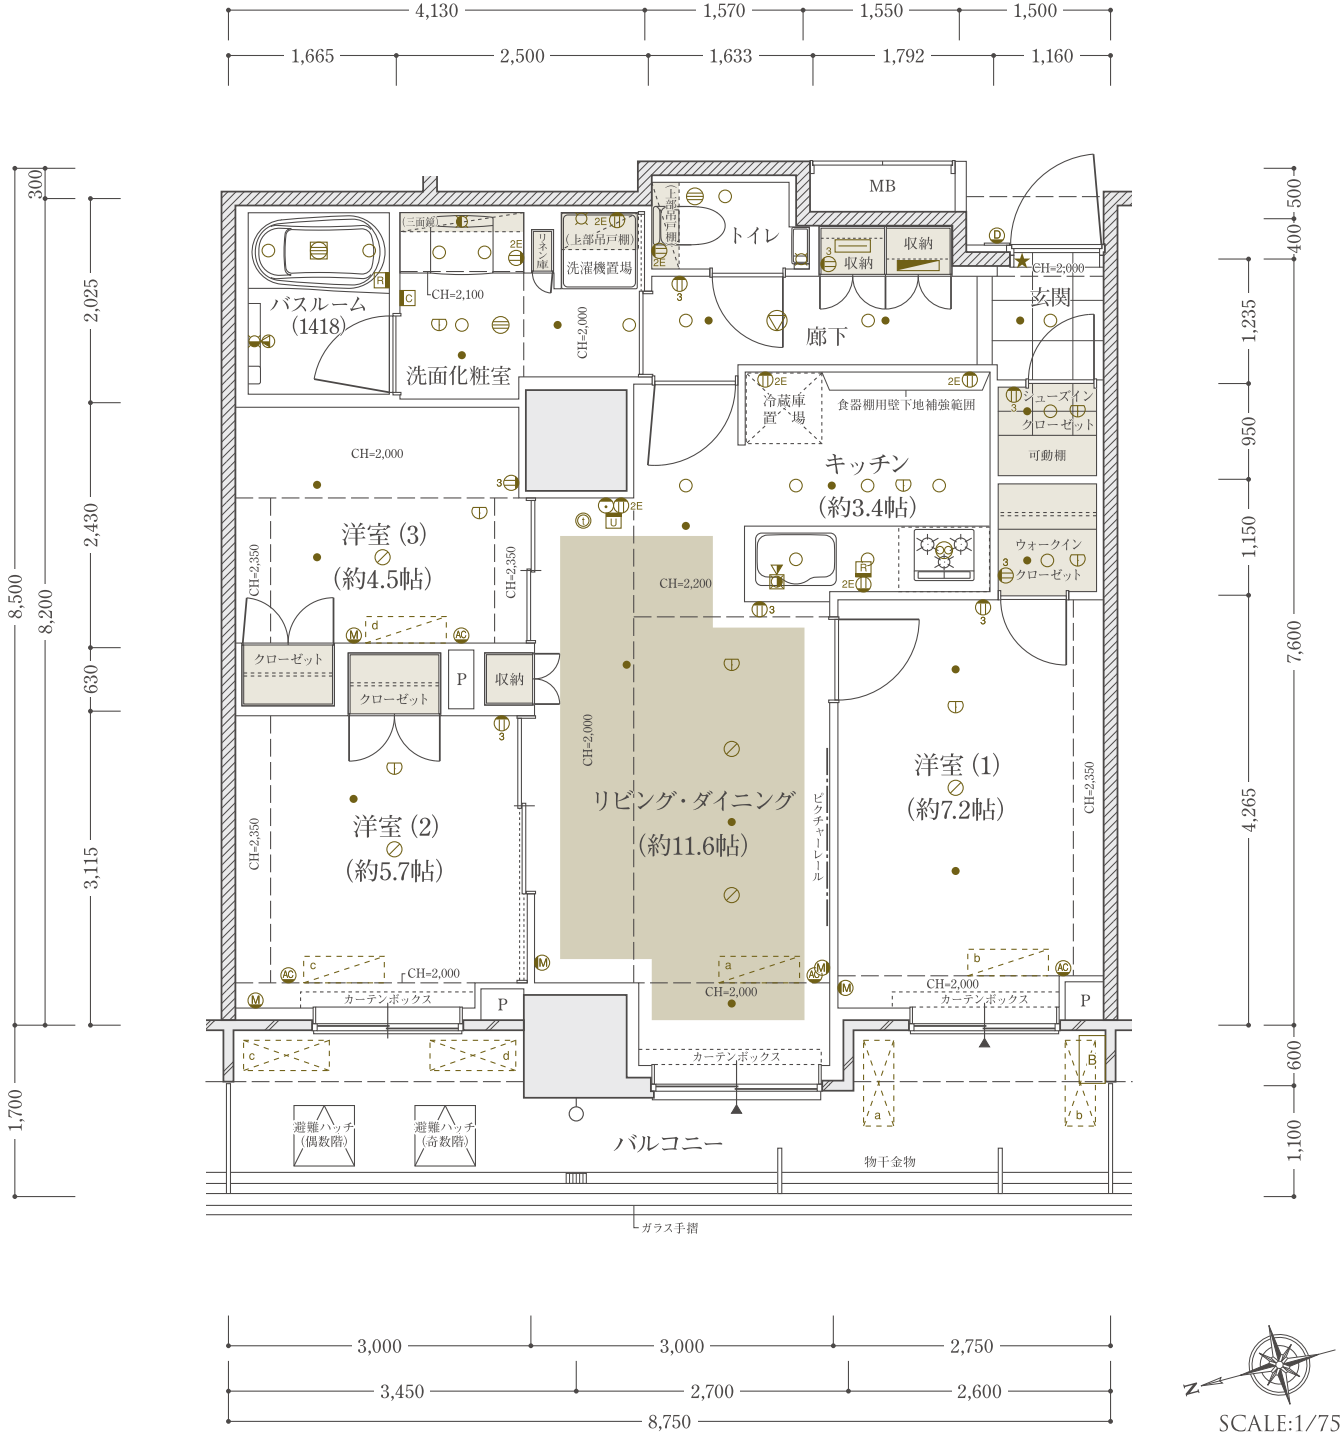


天井高表 (単位:mm)									
リビング・ダイニング	洋室 (1)	洋室 (2)	洋室 (3)	ウォークインクローゼット	シューズインクローゼット	キッチン	廊下	洗面化粧室	トイレ
約2,500	約2,500	約2,500	約2,500	約2,200	約2,200	約2,200	約2,200	約2,200	約2,050

※天井高は廊下床を基準とした最大の高さを表示しています。梁型及び、下り天井の天井高は異なります。また、施工上等の都合により、天井高・下り天井の位置等は変更になる場合があります。

A1 TYPE
3LDK+WIC

専有面積 74.27㎡ (約22.46坪)


□バルコニー面積 / 22.62㎡ (約6.84坪)

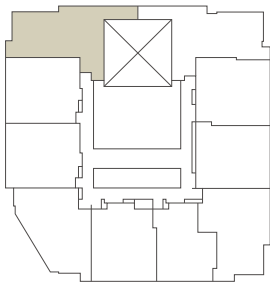

略平面図

27F	A3	B2	C3	D2	E3	F2	G3	H3	I3
26F	※	B1	C2	D1	E1	E2	F1	G2	H2
25F	A1	B1	C2	D1	E1	E2	F1	G2	H2
24F	A1	B1	C2	D1	E1	E2	F1	G2	H2
23F	A1	B1	C2	D1	E1	E2	F1	G2	H2
22F	A1	B1	C2	D1	E1	E2	F1	G2	H2
21F	A1	B1	C2	D1	E1	E2	F1	G2	H2
20F	A1	B1	C2	D1	E1	E2	F1	G2	H2
19F	A1	B1	C2	D1	E1	E2	F1	G2	H2
18F	A1	B1	C2	D1	E1	E2	F1	G2	H2
17F	A1	B1	C2	D1	E1	E2	F1	G2	H2
16F	A1	B1	C2	D1	E1	E2	F1	G2	H2
15F	A1	B1	C2	D1	E1	E2	F1	G2	H2
14F	A2	B1	C2	D1	E1	E2	F1	G2	H2
13F	A1	B1	C2	D1	E1	E2	F1	G2	H2
12F	A1	B1	C2	D1	E1	E2	F1	G2	H2
11F	A1	B1	C2	D1	E1	E2	F1	G2	H2
10F	A1	B1	C2	※	E1	E2	F1	G1	H1
9F	※	※	※	※	※	※	※	※	※
8F	※	※	※	※	※	F1	※	H1	I1
7F	※	B1	※	D1	※	※	※	H5	※
6F	※	※	※	※	※	※	※	H4	I1
5F	エントランスホール・ラウンジ・メールコーナー・公益施設								
4F	公益施設								
3F	店舗								
2F	住宅入口・エントランスホール・店舗								
1F	住宅入口・店舗								
B1F	住宅用自転車置場・施設用自転車置場・各設備室								

※ …… 非分譲住戸

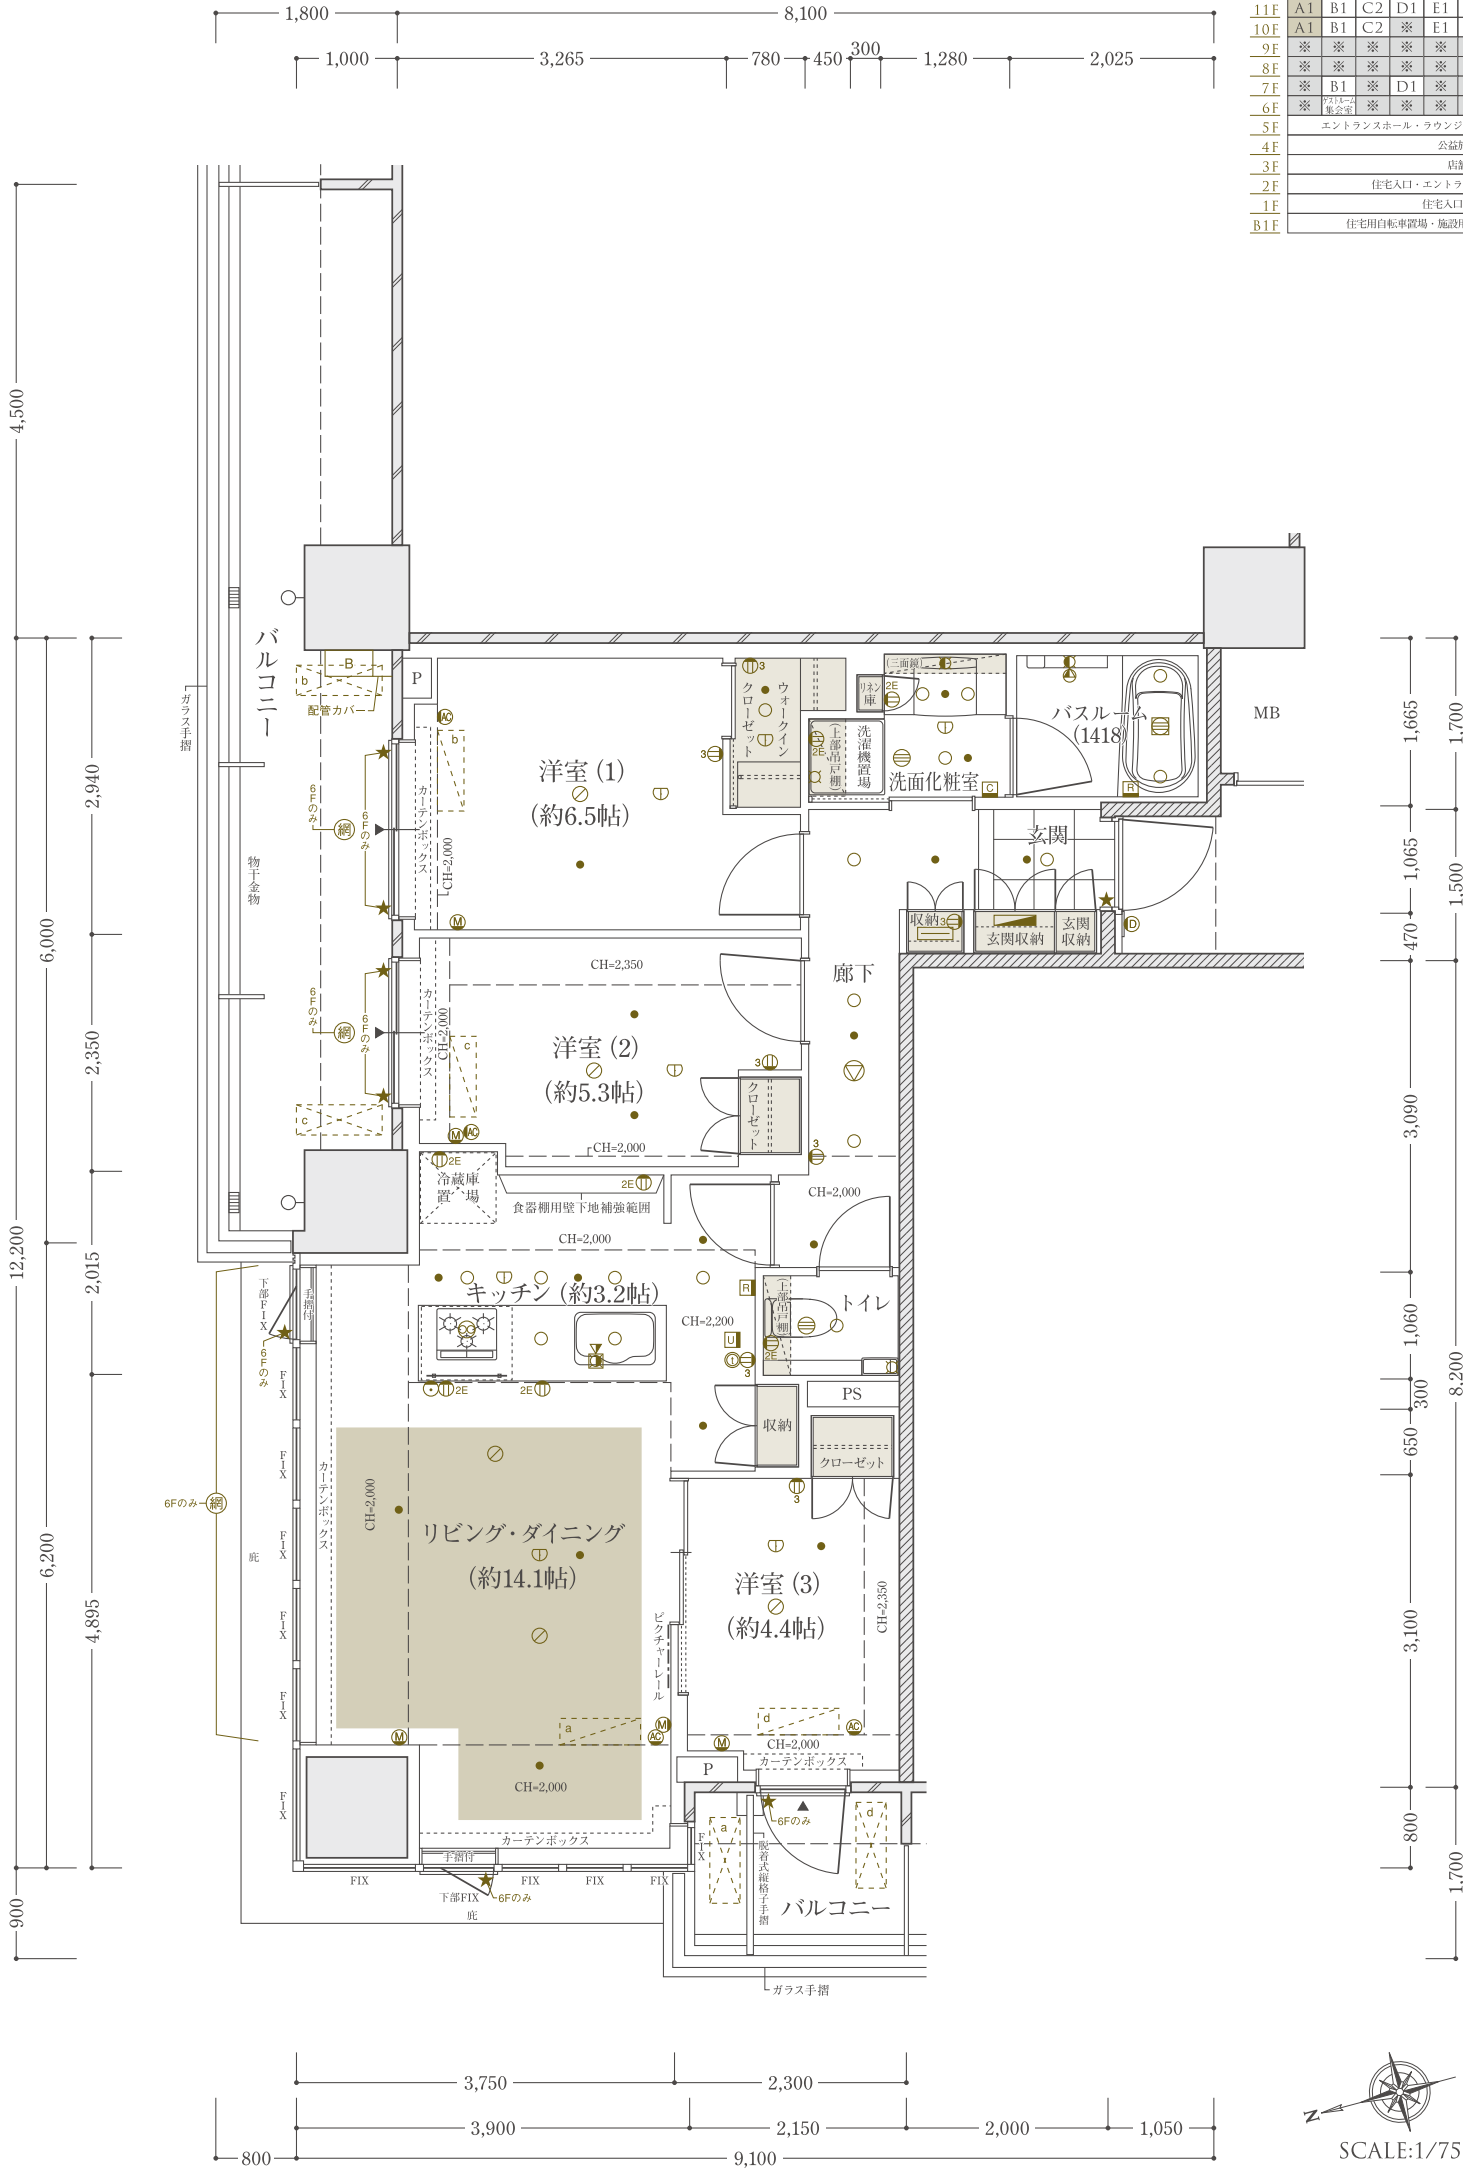

天井高表 (単位:mm)

リビング・ダイニング	洋室 (1)	洋室 (2)	洋室 (3)	ウォークインクローゼット	キッチン	廊下	洗面化粧室	トイレ
約2,500	約2,500	約2,500	約2,500	約2,200	約2,200	約2,200	約2,200	約2,200


※天井高は廊下床を基準とした最大の高さを表示しています。梁型及び、下り天井の天井高は異なります。また、施工上等の都合により、天井高・下り天井の位置等は変更になる場合があります。

D1 TYPE

3LDK+WIC

専有面積 74.43㎡ (約22.51坪)



□バルコニー面積 / 18.51㎡ (約5.59坪)

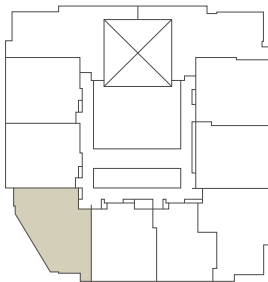

略平面図

27F	A3	B2	C3	D2	E3	F2	G3	H3	I3
26F	※	B1	C2	D1	E1	E2	F1	G2	H2
25F	A1	B1	C2	D1	E1	E2	F1	G2	H2
24F	A1	B1	C2	D1	E1	E2	F1	G2	H2
23F	A1	B1	C2	D1	E1	E2	F1	G2	H2
22F	A1	B1	C2	D1	E1	E2	F1	G2	H2
21F	A1	B1	C2	D1	E1	E2	F1	G2	H2
20F	A1	B1	C2	D1	E1	E2	F1	G2	H2
19F	A1	B1	C2	D1	E1	E2	F1	G2	H2
18F	A1	B1	C2	D1	E1	E2	F1	G2	H2
17F	A1	B1	C2	D1	E1	E2	F1	G2	H2
16F	A1	B1	C2	D1	E1	E2	F1	G2	H2
15F	A1	B1	C2	D1	E1	E2	F1	G2	H2
14F	A2	B1	C2	D1	E1	E2	F1	G2	H2
13F	A1	B1	C2	D1	E1	E2	F1	G2	H2
12F	A1	B1	C2	D1	E1	E2	F1	G2	H2
11F	A1	B1	C2	D1	E1	E2	F1	G2	H2
10F	A1	B1	C2	※	E1	E2	F1	G1	H1
9F	※	※	※	※	※	※	※	※	※
8F	※	※	※	※	※	F1	※	H1	I1
7F	※	B1	※	D1	※	※	※	H5	※
6F	※	※	※	※	※	※	※	※	H4
5F	エントランスホール・ラウンジ・メールコーナー・公益施設								
4F	公益施設								
3F	店舗								
2F	住宅入口・エントランスホール・店舗								
1F	住宅入口・店舗								
B1F	住宅用自転車置場・施設用自転車置場・各設備室								

※ …… 非分譲住戸

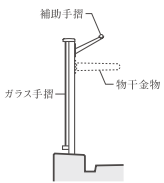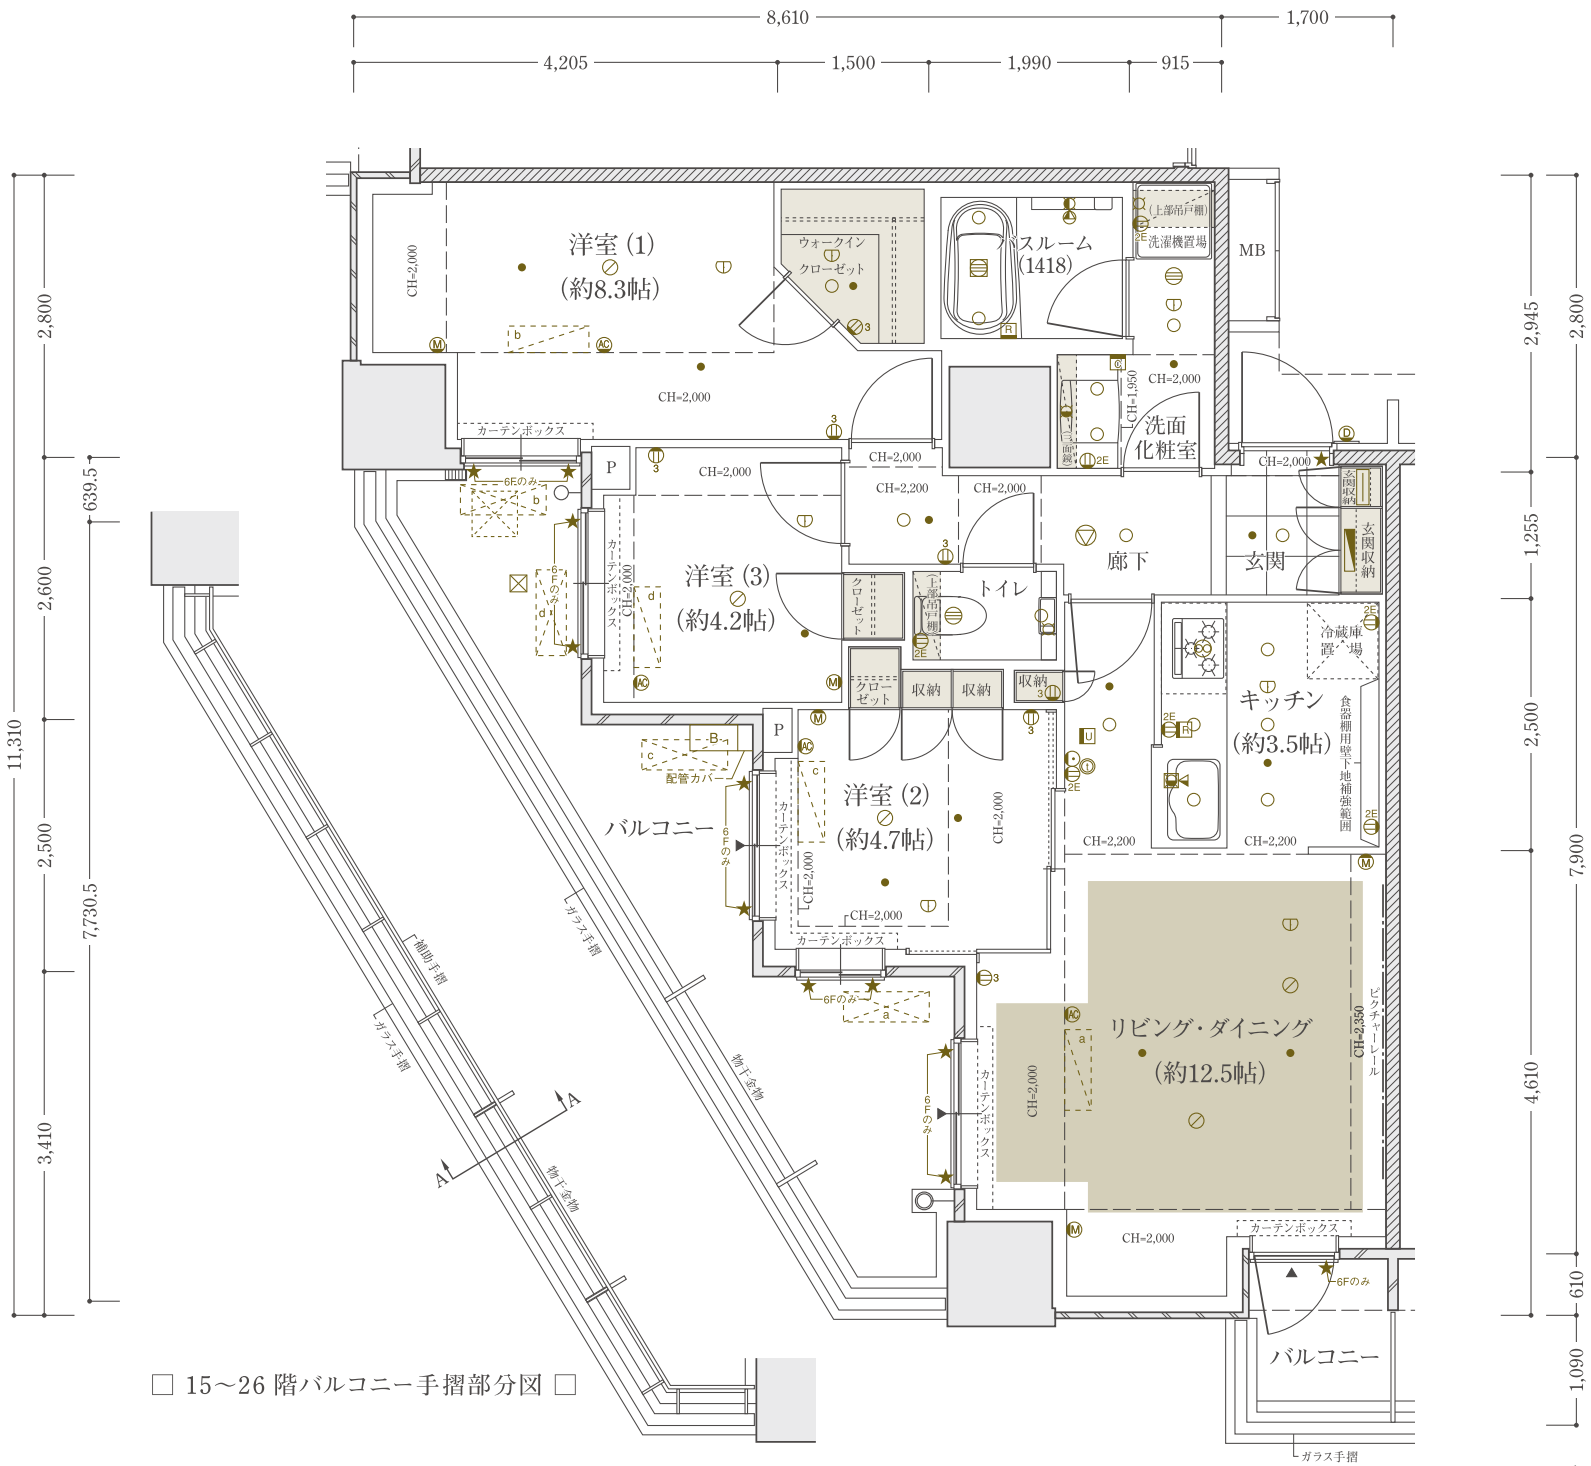

□ A-A 手摺断面図 □



SCALE:1/75

天井高表 (単位:mm)


リビング・ダイニング	洋室 (1)	洋室 (2)	洋室 (3)	ウォークインクローゼット	キッチン	廊下	洗面化粧室	トイレ
約2,500	約2,500	約2,500	約2,500	約2,200	約2,200	約2,200	約2,050	約2,000

※天井高は廊下床を基準とした最大の高さを表示しています。梁型及び、下り天井の天井高は異なります。また、施工上等の都合により、天井高・下り天井の位置等は変更になる場合があります。

I1 TYPE
3LDK+N+2WIC


専有面積 74.88㎡ (約22.65坪)

□バルコニー面積 / 26.54㎡ (約8.02坪)

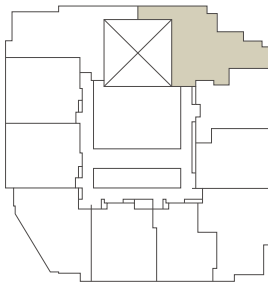

27F	A3	B2	C3	D2	E3	F2	G3	H3	I3
26F	※	B1	C2	D1	E1	E2	F1	G2	H2
25F	A1	B1	C2	D1	E1	E2	F1	G2	H2
24F	A1	B1	C2	D1	E1	E2	F1	G2	H2
23F	A1	B1	C2	D1	E1	E2	F1	G2	H2
22F	A1	B1	C2	D1	E1	E2	F1	G2	H2
21F	A1	B1	C2	D1	E1	E2	F1	G2	H2
20F	A1	B1	C2	D1	E1	E2	F1	G2	H2
19F	A1	B1	C2	D1	E1	E2	F1	G2	H2
18F	A1	B1	C2	D1	E1	E2	F1	G2	H2
17F	A1	B1	C2	D1	E1	E2	F1	G2	H2
16F	A1	B1	C2	D1	E1	E2	F1	G2	H2
15F	A1	B1	C2	D1	E1	E2	F1	G2	H2
14F	A2	B1	C2	D1	E1	E2	F1	G2	H2
13F	A1	B1	C2	D1	E1	E2	F1	G2	H2
12F	A1	B1	C2	D1	E1	E2	F1	G2	H2
11F	A1	B1	C2	D1	E1	E2	F1	G2	H2
10F	A1	B1	C2	※	E1	E2	F1	G1	H1
9F	※	※	※	※	※	※	※	※	※
8F	※	※	※	※	※	F1	※	H1	I1
7F	※	B1	※	D1	※	※	※	H5	※
6F	※	※	※	※	※	※	※	H4	I1
5F	エントランスホール・ラウンジ・メールコーナー・公益施設								
4F	公益施設								
3F	店舗								
2F	住宅入口・エントランスホール・店舗								
1F	住宅入口・店舗								
B1F	住宅用自転車置場・施設用自転車置場・各設備室								

※ …… 非分譲住戸

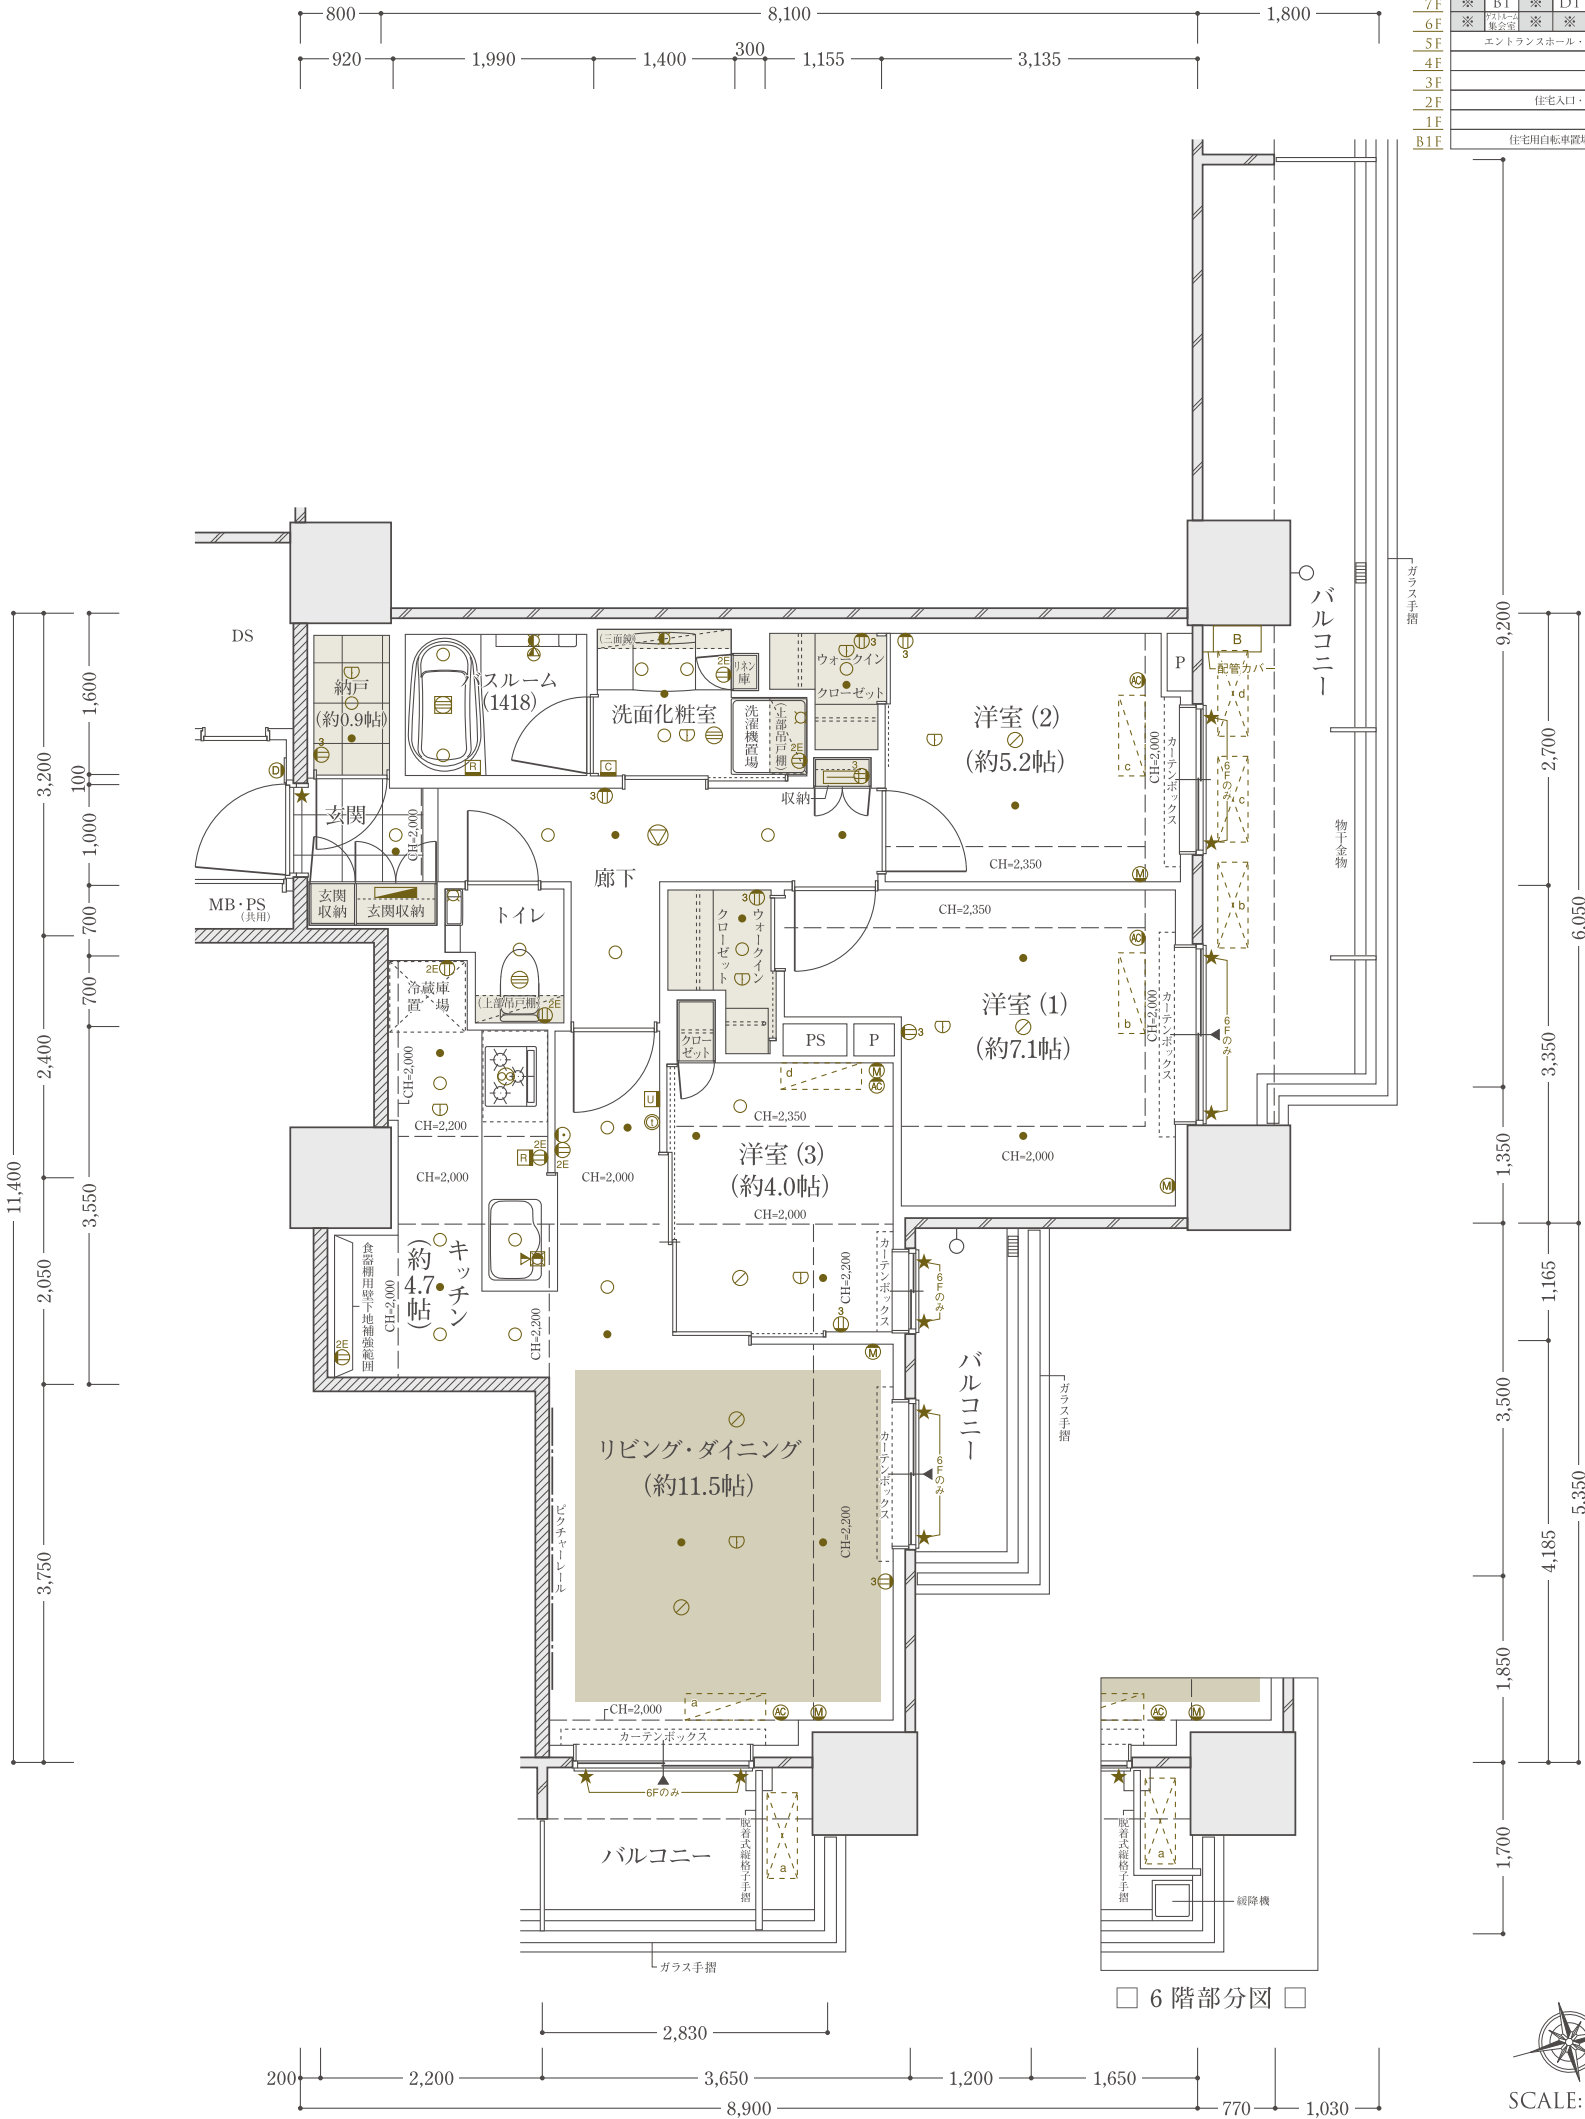

□ 6 階部分図 □



SCALE:1/75

天井高表 (単位:mm)	リビング・ダイニング	洋室 (1)	洋室 (2)	洋室 (3)	納戸	ウォークインクローゼット	キッチン	廊下	洗面化粧室	トイレ
	約2,500	約2,500	約2,500	約2,500	約2,000	約2,200	約2,200	約2,200	約2,200	約2,200


※天井高は廊下床を基準とした最大の高さを表示しています。梁型及び、下り天井の天井高は異なります。また、施工上等の都合により、天井高・下り天井の位置等は変更になる場合があります。

F1 TYPE

3LDK+2WIC


専有面積 75.24㎡ (約22.76坪)

□バルコニー面積 / 18.07㎡ (約5.46坪)

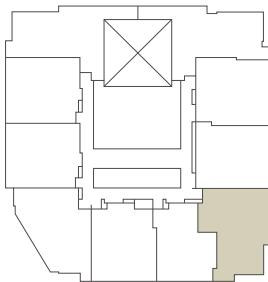

27F	A3	B2	C3	D2	E3	F2	G3	H3	I3
26F	※	B1	C2	D1	E1	E2	F1	G2	H2
25F	A1	B1	C2	D1	E1	E2	F1	G2	H2
24F	A1	B1	C2	D1	E1	E2	F1	G2	H2
23F	A1	B1	C2	D1	E1	E2	F1	G2	H2
22F	A1	B1	C2	D1	E1	E2	F1	G2	H2
21F	A1	B1	C2	D1	E1	E2	F1	G2	H2
20F	A1	B1	C2	D1	E1	E2	F1	G2	H2
19F	A1	B1	C2	D1	E1	E2	F1	G2	H2
18F	A1	B1	C2	D1	E1	E2	F1	G2	H2
17F	A1	B1	C2	D1	E1	E2	F1	G2	H2
16F	A1	B1	C2	D1	E1	E2	F1	G2	H2
15F	A1	B1	C2	D1	E1	E2	F1	G2	H2
14F	A2	B1	C2	D1	E1	E2	F1	G2	H2
13F	A1	B1	C2	D1	E1	E2	F1	G2	H2
12F	A1	B1	C2	D1	E1	E2	F1	G2	H2
11F	A1	B1	C2	D1	E1	E2	F1	G2	H2
10F	A1	B1	C2	※	E1	E2	F1	G1	H1
9F	※	※	※	※	※	※	※	※	※
8F	※	※	※	※	※	※	※	H1	I1
7F	※	B1	※	D1	※	※	※	H5	※
6F	※	※	※	※	※	※	※	H4	I1
5F	エントランスホール・ラウンジ・メールコーナー・公益施設								
4F	公益施設								
3F	店舗								
2F	住宅入口・エントランスホール・店舗								
1F	住宅入口・店舗								
B1F	住宅用自転車置場・施設用自転車置場・各設備室								

※ …… 非分譲住戸

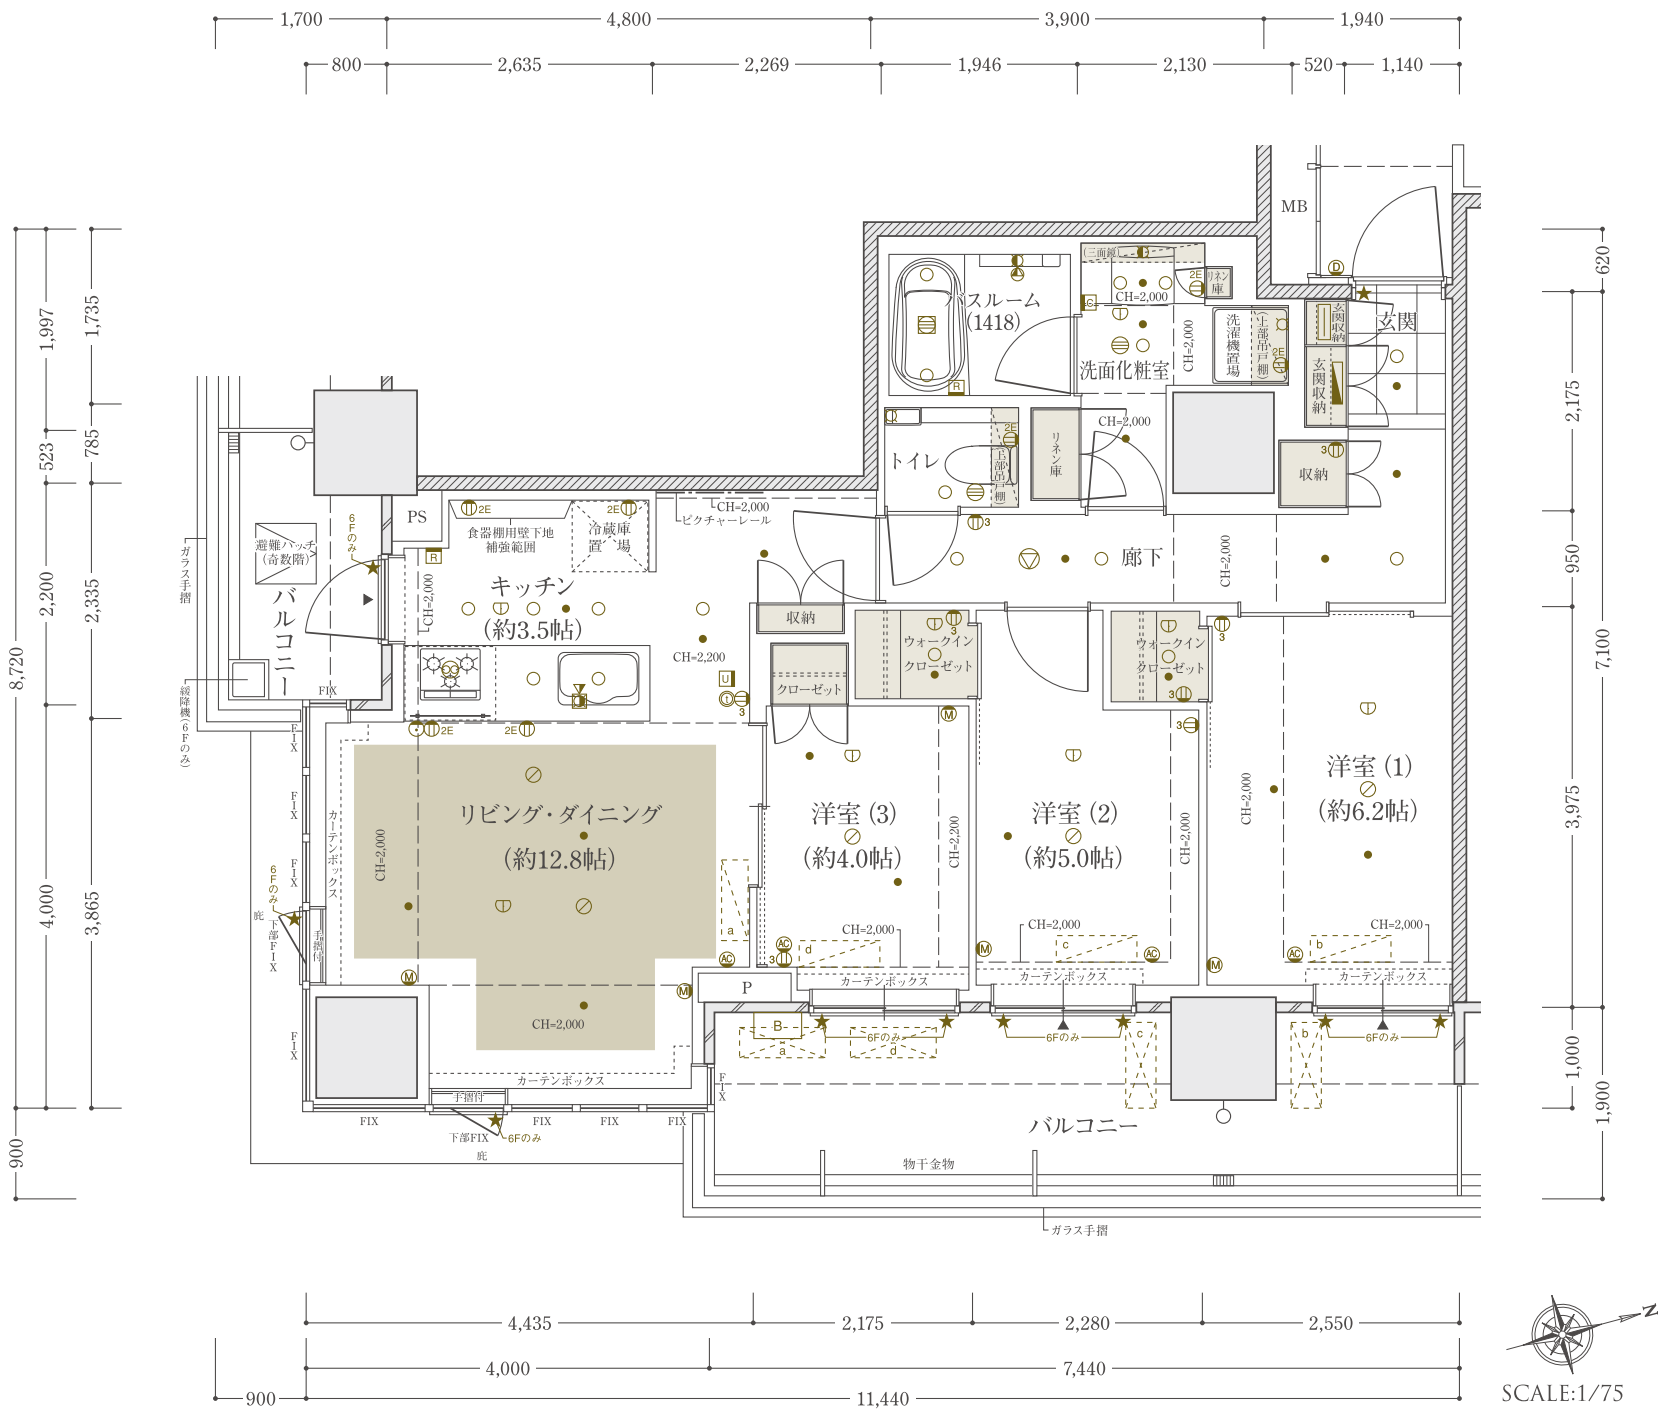

天井高表 (単位:mm)


リビング・ダイニング	洋室 (1)	洋室 (2)	洋室 (3)	ウォークインクローゼット (洋室1)	ウォークインクローゼット (洋室2)	キッチン	廊下	洗面化粧室	トイレ
約2,500	約2,500	約2,500	約2,500	約2,000	約2,200	約2,200	約2,200	約2,200	約2,000

※天井高は閣下床を基準とした最大の高さを表示しています。梁型及び、下り天井の天井高は異なります。また、施工上等の都合により、天井高・下り天井の位置等は変更になる場合があります。

I2 TYPE
3LDK+2WIC


専有面積 75.78㎡ (約22.92坪)

□バルコニー面積 / 20.41㎡ (約6.17坪)

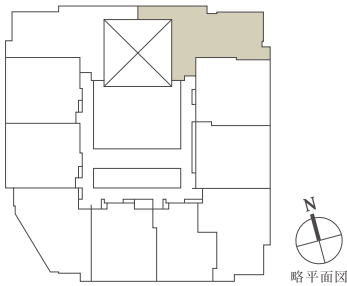

27F	A3	B2	C3	D2	E3	F2	G3	H3	I3
26F	※	B1	C2	D1	E1	E2	F1	G2	H2
25F	A1	B1	C2	D1	E1	E2	F1	G2	H2
24F	A1	B1	C2	D1	E1	E2	F1	G2	H2
23F	A1	B1	C2	D1	E1	E2	F1	G2	H2
22F	A1	B1	C2	D1	E1	E2	F1	G2	H2
21F	A1	B1	C2	D1	E1	E2	F1	G2	H2
20F	A1	B1	C2	D1	E1	E2	F1	G2	H2
19F	A1	B1	C2	D1	E1	E2	F1	G2	H2
18F	A1	B1	C2	D1	E1	E2	F1	G2	H2
17F	A1	B1	C2	D1	E1	E2	F1	G2	H2
16F	A1	B1	C2	D1	E1	E2	F1	G2	H2
15F	A1	B1	C2	D1	E1	E2	F1	G2	H2
14F	A2	B1	C2	D1	E1	E2	F1	G2	H2
13F	A1	B1	C2	D1	E1	E2	F1	G2	H2
12F	A1	B1	C2	D1	E1	E2	F1	G2	H2
11F	A1	B1	C2	D1	E1	E2	F1	G2	H2
10F	A1	B1	C2	※	E1	E2	F1	G1	H1
9F	※	※	※	※	※	※	※	※	※
8F	※	※	※	※	※	F1	※	H1	I1
7F	※	B1	※	D1	※	※	※	H5	※
6F	※	※	※	※	※	※	※	H4	I1
5F	エントランスホール・ラウンジ・メールコーナー・公益施設								
4F	公益施設								
3F	店舗								
2F	住宅入口・エントランスホール・店舗								
1F	住宅入口・店舗								
B1F	住宅用自転車置場・施設用自転車置場・各設備室								

※ …… 非分譲住戸

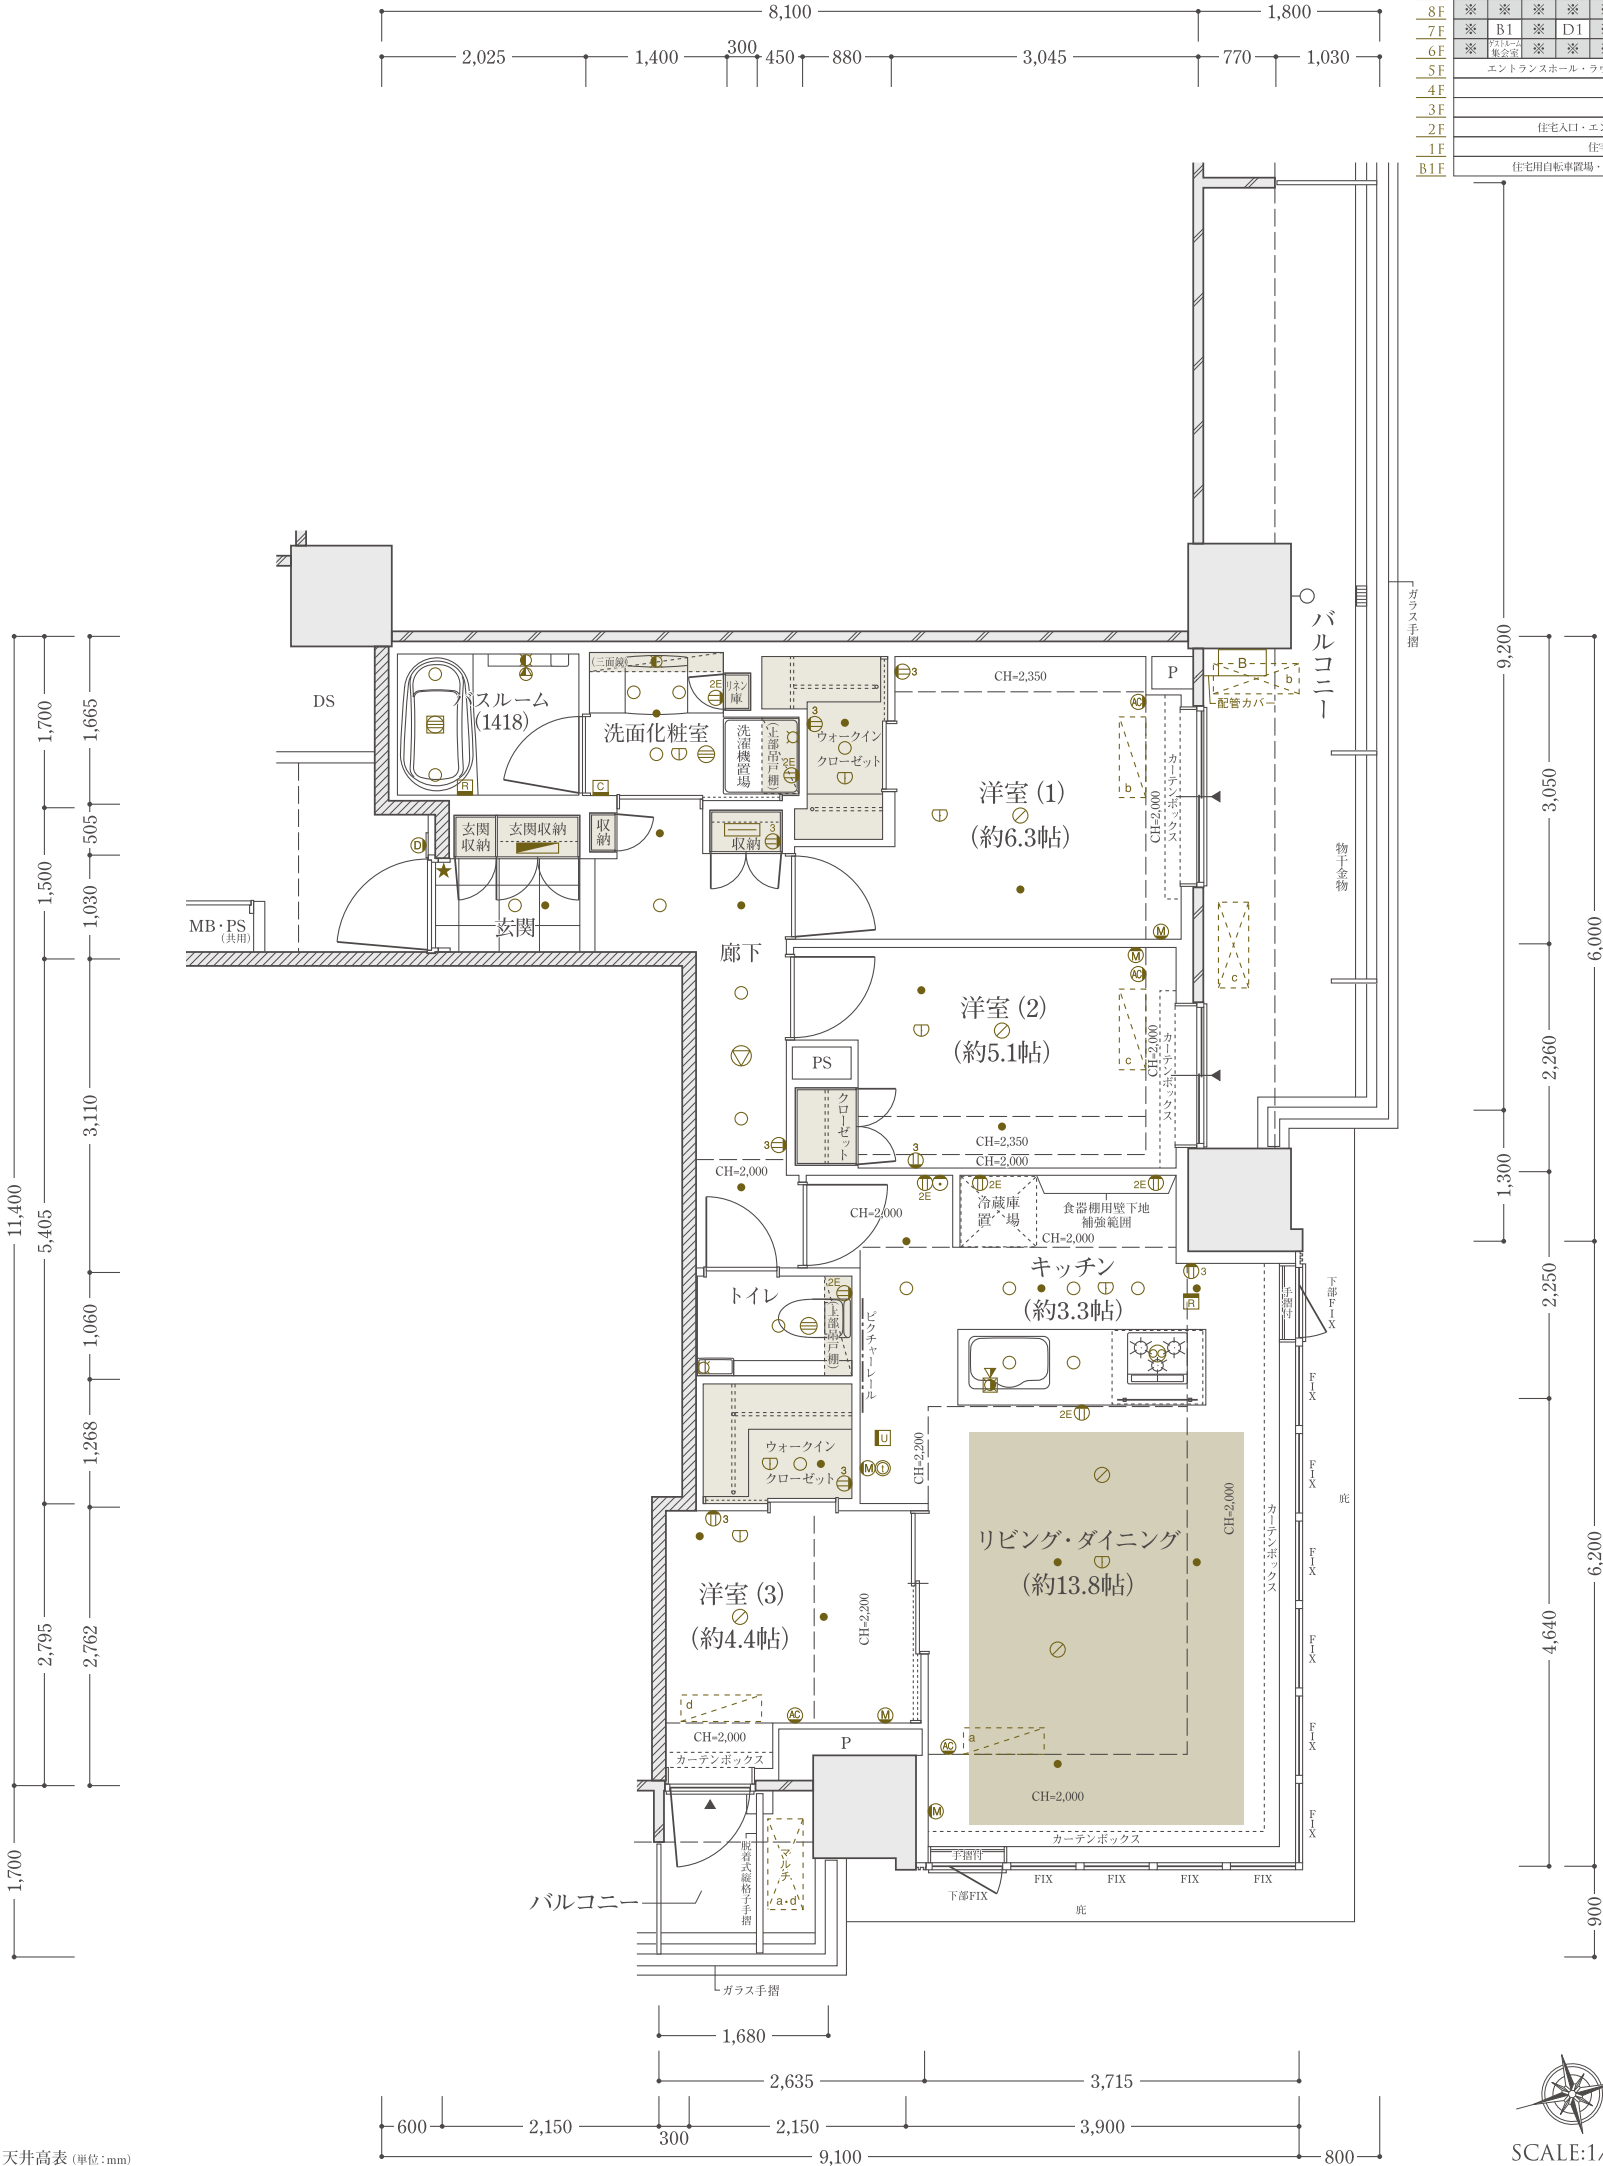

天井高表 (単位:mm)	リビング・ダイニング	洋室 (1)	洋室 (2)	洋室 (3)	ウォークインクローゼット	キッチン	廊下	洗面化粧室	トイレ
	約2,500	約2,500	約2,500	約2,500	約2,200	約2,200	約2,200	約2,200	約2,200

※天井高は断下床を基準とした最大の高さを表示しています。梁型及び、下り天井の天井高は異なります。また、施工上等の都合により、天井高・下り天井の位置等は変更になる場合があります。